


PLAN ORIENTACYJNY

Skala 1 : 25000

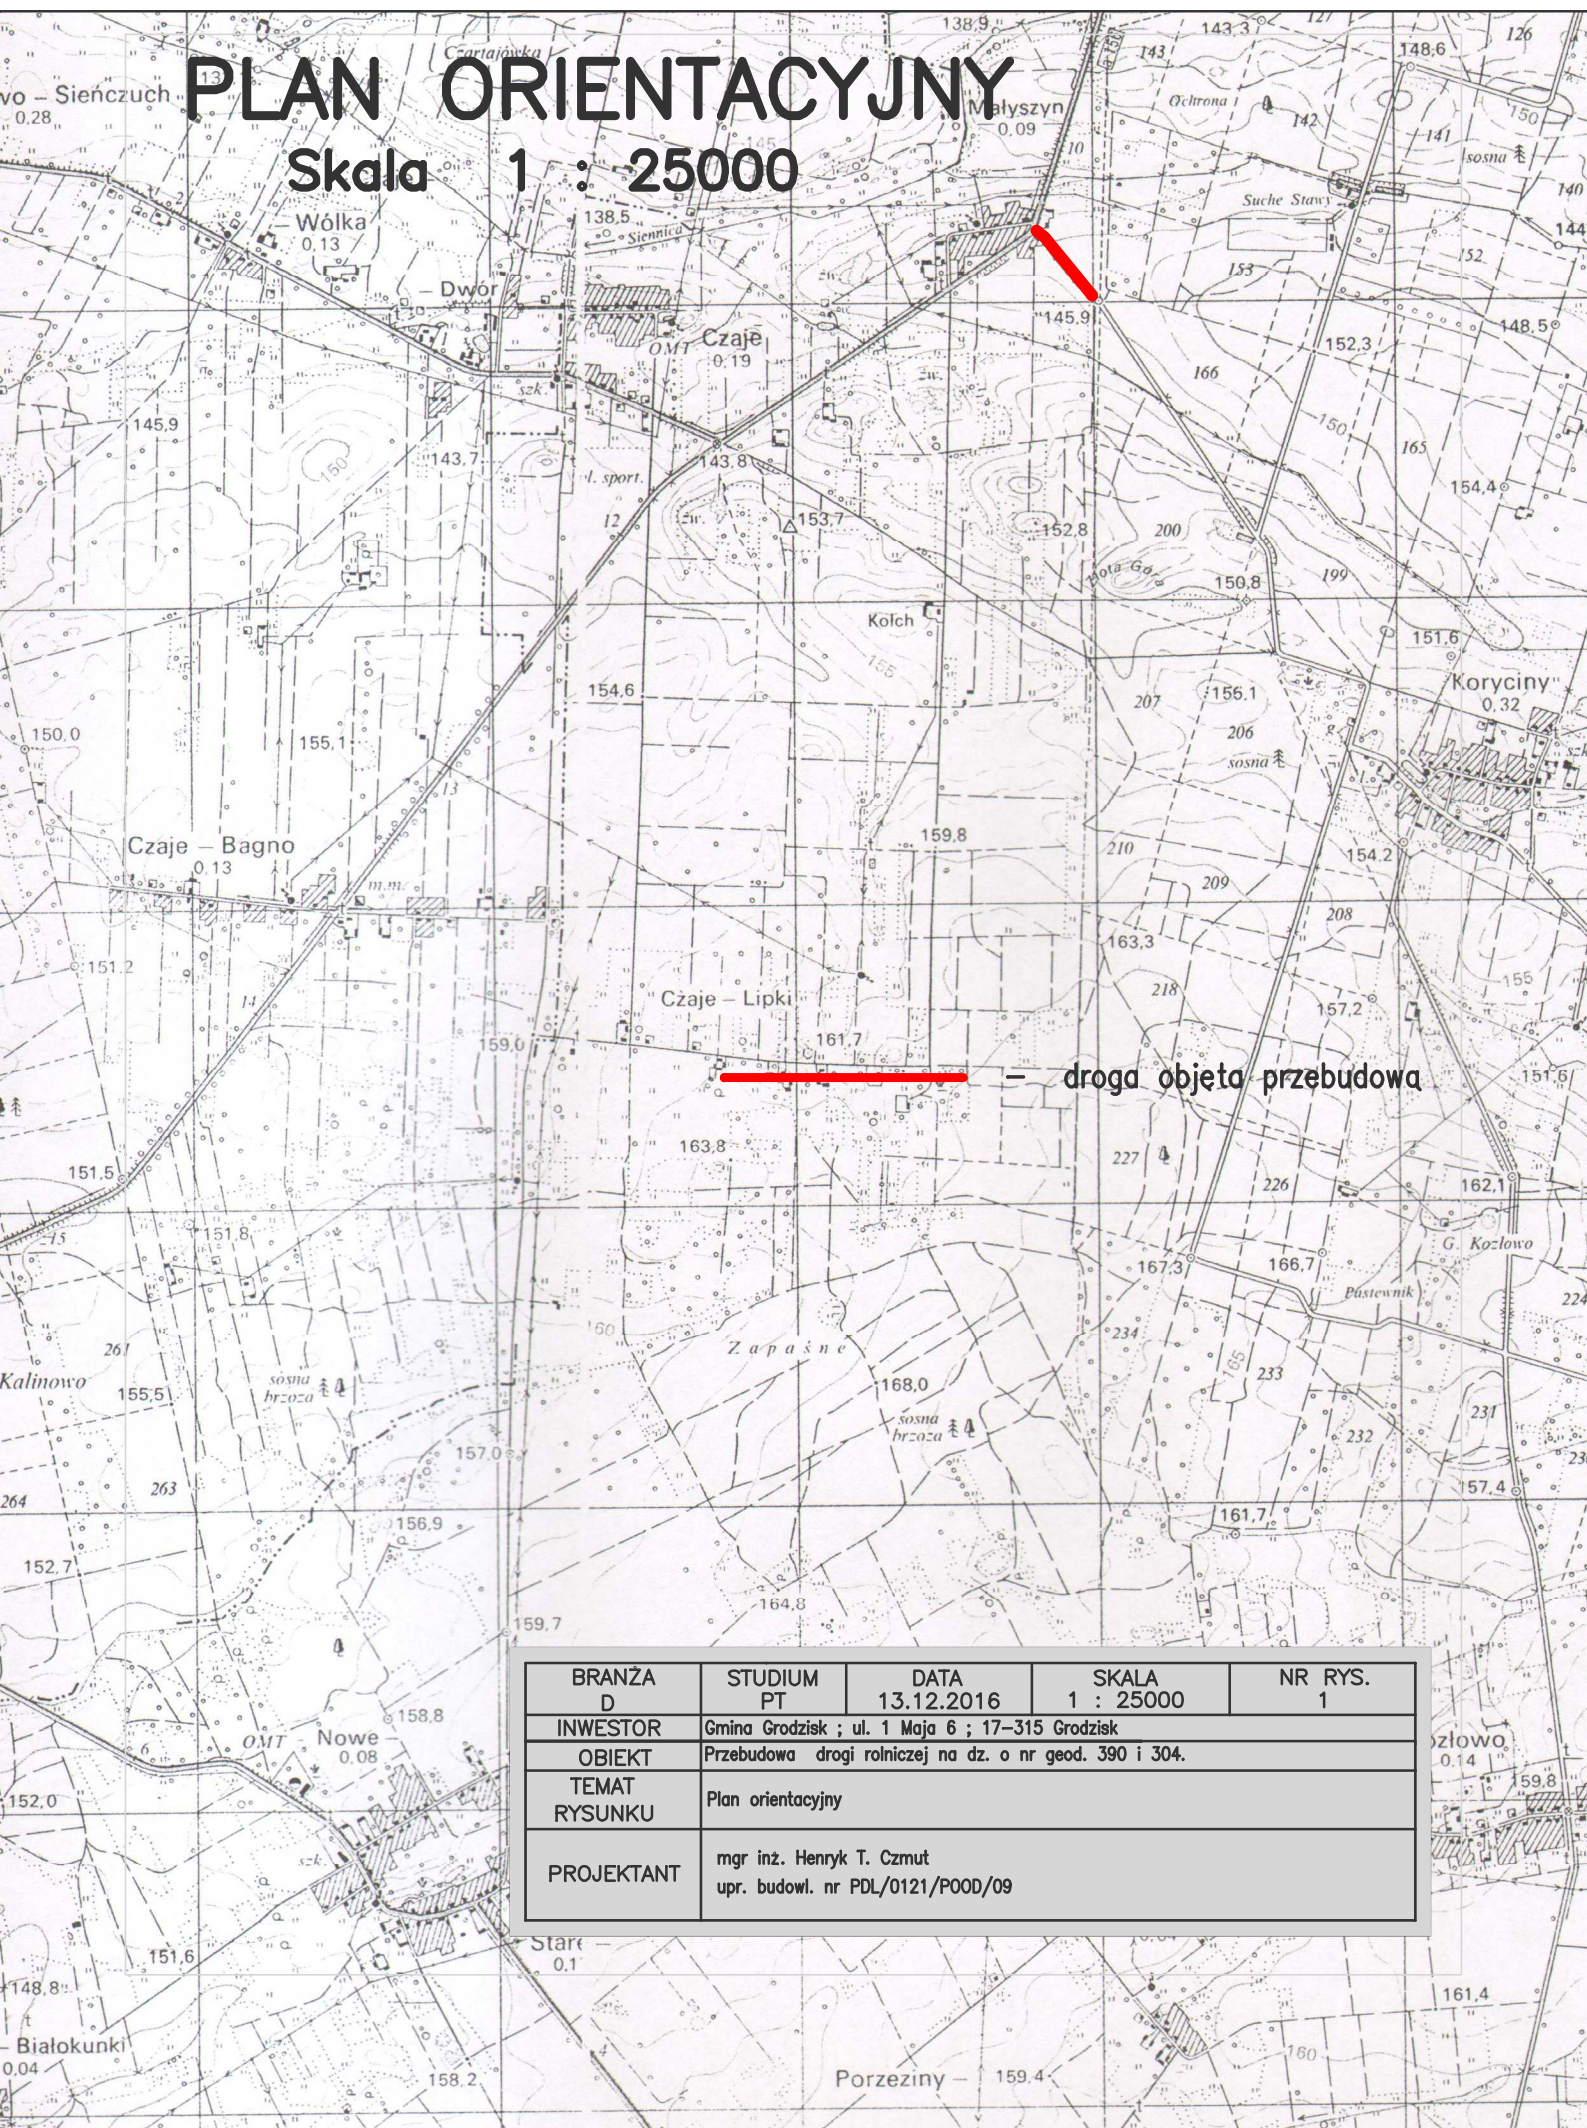


BRANZA D	STUDIUM PT	DATA 13.12.2016	SKALA 1 : 25000	NR RYS. 1
INWESTOR	Gmina Grodzisk ; ul. 1 Maja 6 ; 17-315 Grodzisk			
OBIEKT	Przebudowa drogi rolniczej na dz. o nr geod. 390 i 304.			
TEMAT RYSUNKU	Plan orientacyjny			
PROJEKTANT	mgr inż. Henryk T. Czmut upr. budowl. nr PDL/0121/P00D/09			

PROJEKT ZAGOSPODAROWANIA TERENU


Przebudowa drogi rolniczej na dz. o nr geod. 390 i 304

Skala 1:500

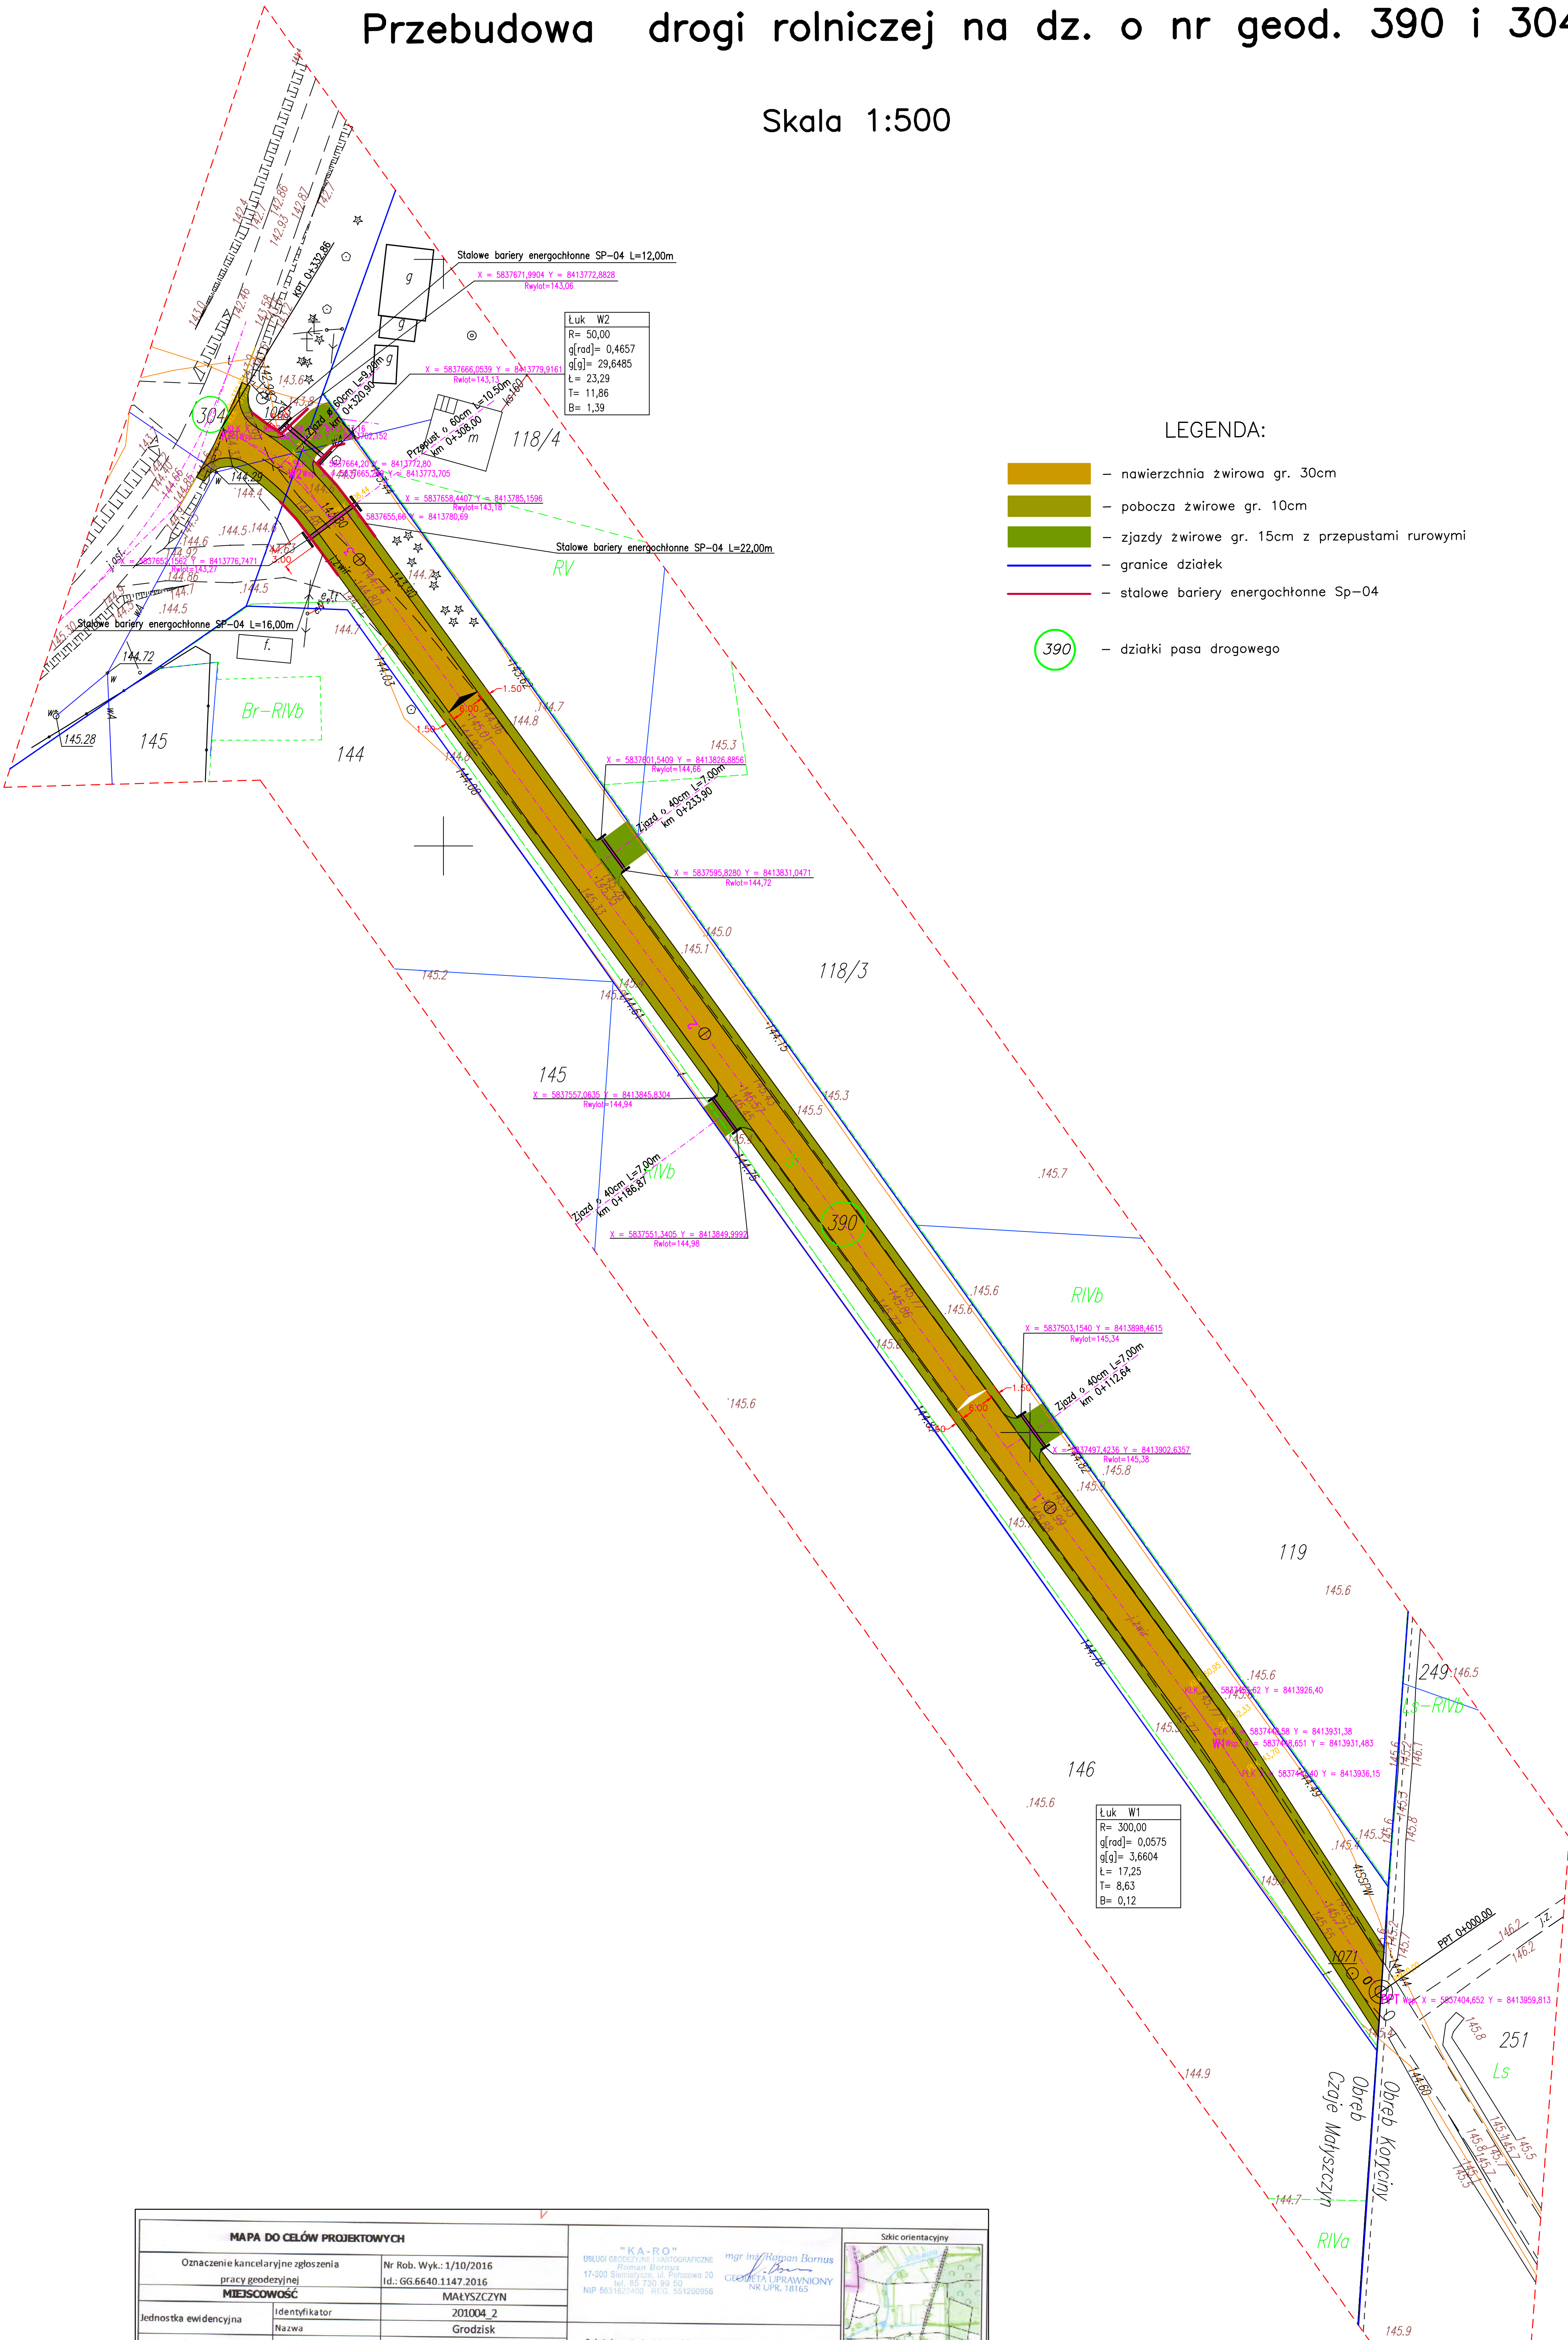

LEGENDA:


- nawierzchnia żwirowa gr. 30cm
- pobocza żwirowe gr. 10cm
- zjazdy żwirowe gr. 15cm z przepustami rurowymi
- granice działek
- stalowe bariery energochłonne Sp-04
- 390 — działki pasa drogowego

MAPA DO CELÓW PROJEKTOWYCH			"KA-R-O" USŁUGI GEODEZYJNE I KARTOGRAFICZNE Roman Borus 17-300 Siemiatycze, ul. Polkowa 20 tel. 85 730 99 60 NIP 5631622400 REG. 551200956	mgr inż. Roman Borus GEODEZJA I PRAWNICY NR UPK. 18165	
Oznaczenie kancelaryjne zgłoszenia pracy geodezyjnej	Nr Rob. Wyk.: 1/10/2016 Id.: GG.6640.1147.2016				
MIEJSCOWOŚĆ	MAŁYSZCZYN		Podważa się, że niniejszy dokument został opracowany w wyniku prac geodezyjnych i kartograficznych, których rezultaty zawiera operat techniczny wpisany do ewidencji materiałów zasobu geodezyjnego i kartograficznego.		
Jednostka ewidencyjna	Identyfikator 201004_2 Nazwa Grodzisk				
Obręb ewidencyjny	Identyfikator 0005 Nazwa CZAJE I MAŁYSZCZYN				
SKALA MAPY:	1:1000				
Nazwa układu współrzędnych	prostokątnych płaskich wysokości	2000/8 Kronstadt '60			
Oznaczenie granicy obszaru, który był przedmiotem aktualizacji			STAROSTA SIEMIATYCKI P. 2010.2016.1147 (Identyfikator ewidencyjny materiału zasobu - operatu technicznego)		
Oznaczenie i informacje o służebnościach gruntowych mających wpływ na zagospodarowanie gruntów zlokalizowanych w granicach projektowanej inwestycji					
Oznaczenie i symbol konturu użytku gruntowego, który nie jest ujawniony w bazie danych ewidencji gruntów i budynków			2 k. PAŹ. 2016 Z. UST. STAROSTY inż. Małgorzata Włodarczyk (Inny: materiały i podlega ocenie reprezentacji organu)		

BRANŻA D	STUDIUM PT	DATA 13.12.2016	SKALA 1 : 1000	NR RYS. 2
INWESTOR	Gmina Grodzisk ; ul. 1 Maja 6 ; 17-315 Grodzisk			
OBIEKT	Przebudowa drogi rolniczej na dz. o nr geod. 390 i 304			
TEMAT RYSUNKU	Projekt zagospodarowania terenu			
PROJEKTANT	mgr inż. Henryk T. Czmut upr. budowl. nr PDL/0121/P00D/09			

PROFIL PODŁUŻNY

SKALA 1:100/500

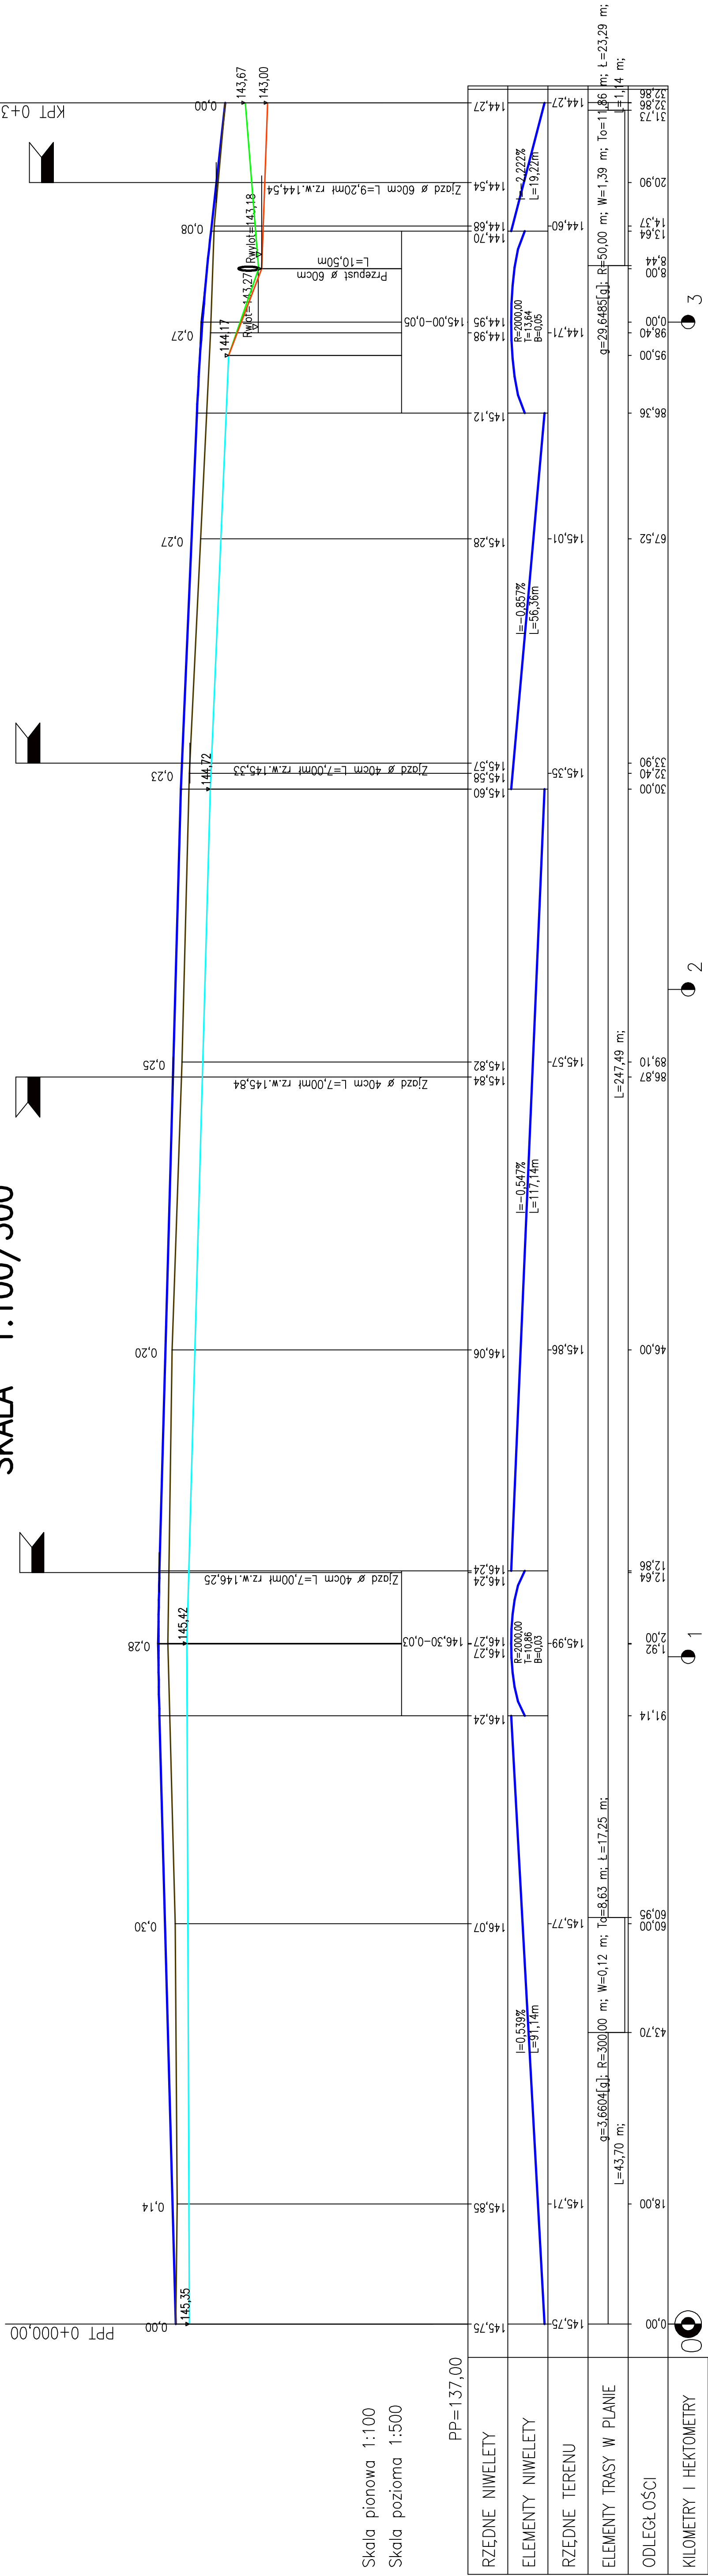

Skala pionowa 1:100

Skala pozioma 1:500

PP=137,00

	1		2		3	
RZĘDNE NIWELETY	145,75	145,85	146,06	145,84	145,12	144,27
ELEMENTY NIWELETY	$R=2000,00$ $B=10,86$ $L=11,14m$ $ =-0,536\%$ $ =-0,547\%$		$R=2000,00$ $B=13,64$ $L=56,36m$ $ =-0,857\%$		$R=2000,00$ $B=13,64$ $L=19,22m$ $ =-2,222\%$	
RZĘDNE TERENU	145,77	145,71	145,86	145,57	144,71	144,60
ELEMENTY TRASY W PLANIE	$g=3,6604[p]$; $R=300,00$ m; $W=0,12$ m; $L=17,25$ m; $L=43,70$ m;		$L=247,49$ m;		$g=29,6485[g]$; $R=50,00$ m; $W=1,39$ m; $To=11,86$ m; $L=23,29$ m; $L=1,14$ m;	
ODLEGŁOŚCI	0,00	18,00	43,70	60,00	95,00	120,86
KILOMETRY I HEKTOMETRY	0,00	1,92	12,64	89,10	86,36	31,73

LEGENDA:



- niweleta
- teren
- rów obustronny
- rów lewy
- rów prawy

BRANZA D	STUDIUM PT	DATA 13.12.2016	SKALA 1:100/500	NR RYS. 3
INWESTOR	Gmina Grodzisk ; ul. 1 maja 6 ; 17-315 Grodzisk			
OBIEKT	Przebudowa drogi rolniczej na dz. o nr geod. 390 i 304			
TEMAT RYSUNKU	Profil podłużny			
PROJEKTANT	mgr inż. Henryk T. Czmut upr. budowl. nr PUŁ/0121/P00D/09			

PRZEKRÓJ NORMALNY

SKALA 1 : 50

SZCZEGÓŁ "A"

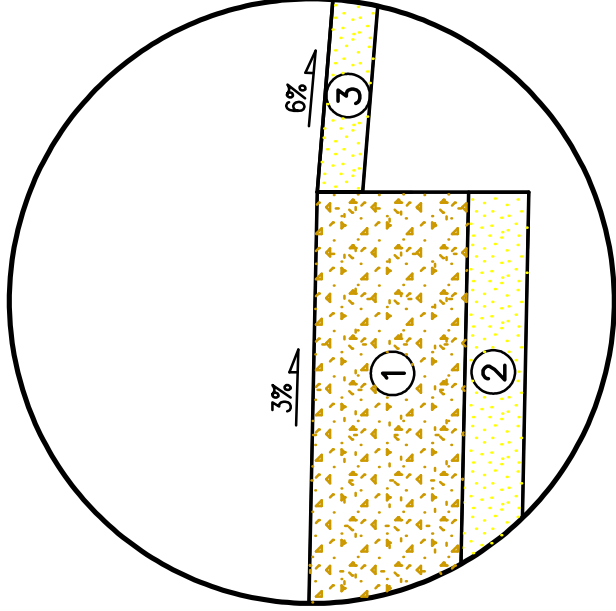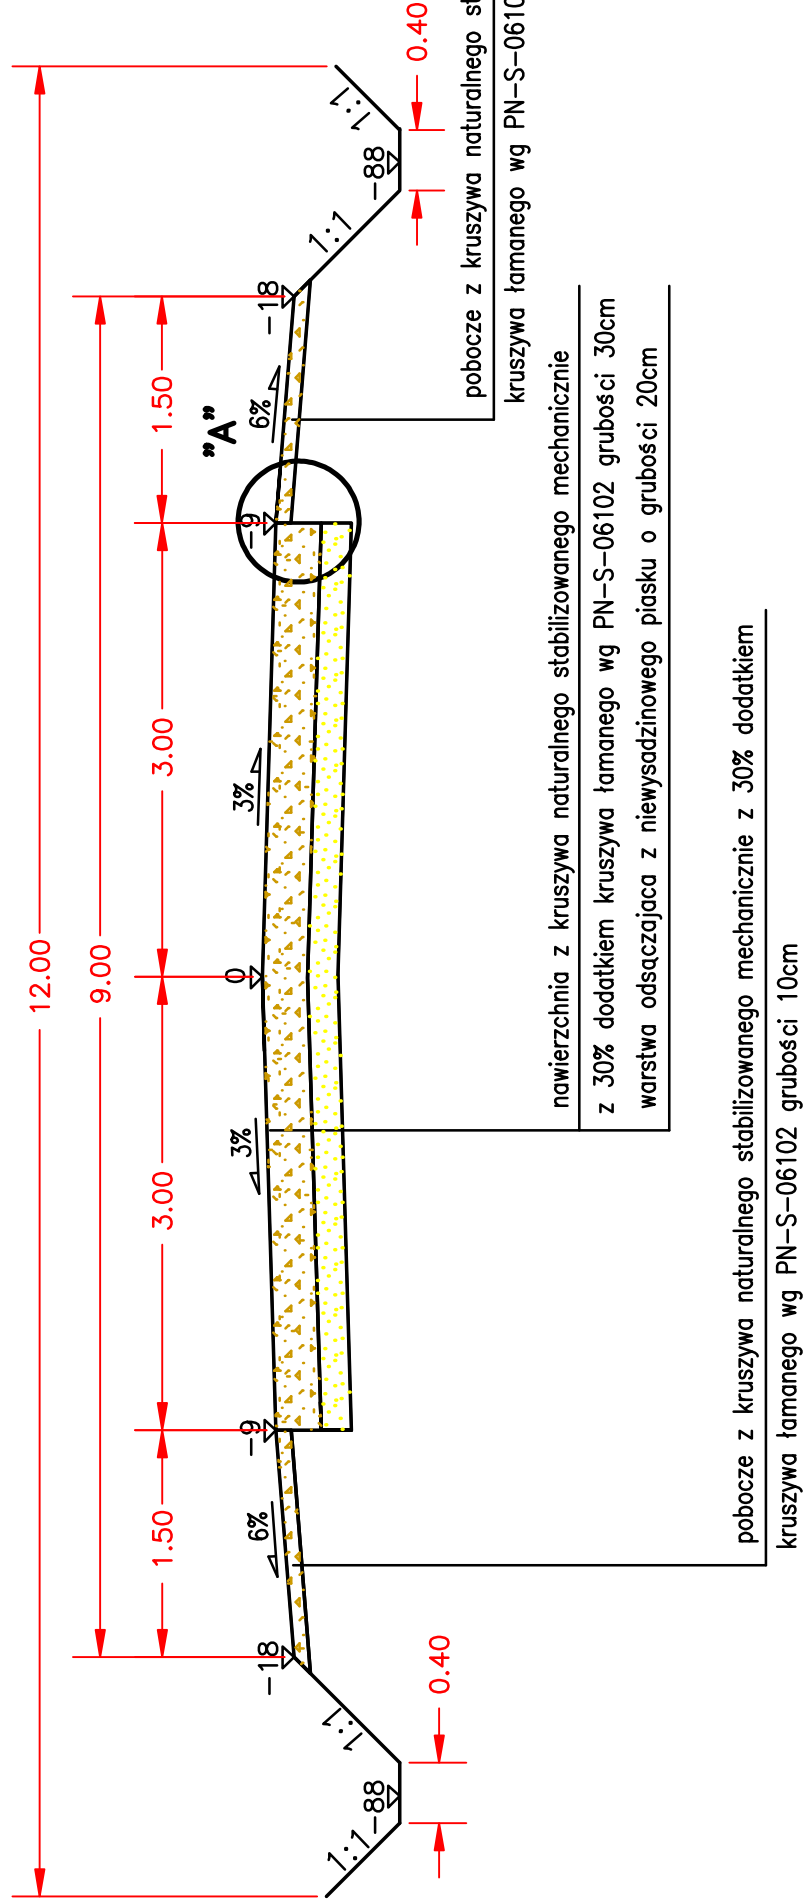


BRANŻA D	STUDYUM PT	DATA	SKALA	NR RYS.
INWESTOR	Gmina Grodzisk ; ul. 1 Maja 6 ; 17-315 Grodzisk	13.12.2016	1 : 50	4
OBIEKT	Przebudowa drogi rolniczej na dz. o nr geod. 390 i 304			
TEMAT RYSUNKU	Przekrój normalny			
PROJEKTANT	mgr inż. Henryk T. Czmut upr. budowl. nr PDL/0121/P00D/09			

PRZEKROJE ROBÓT ZIEMNYCH

PIK. 0,00

Skale 1:100/1:100

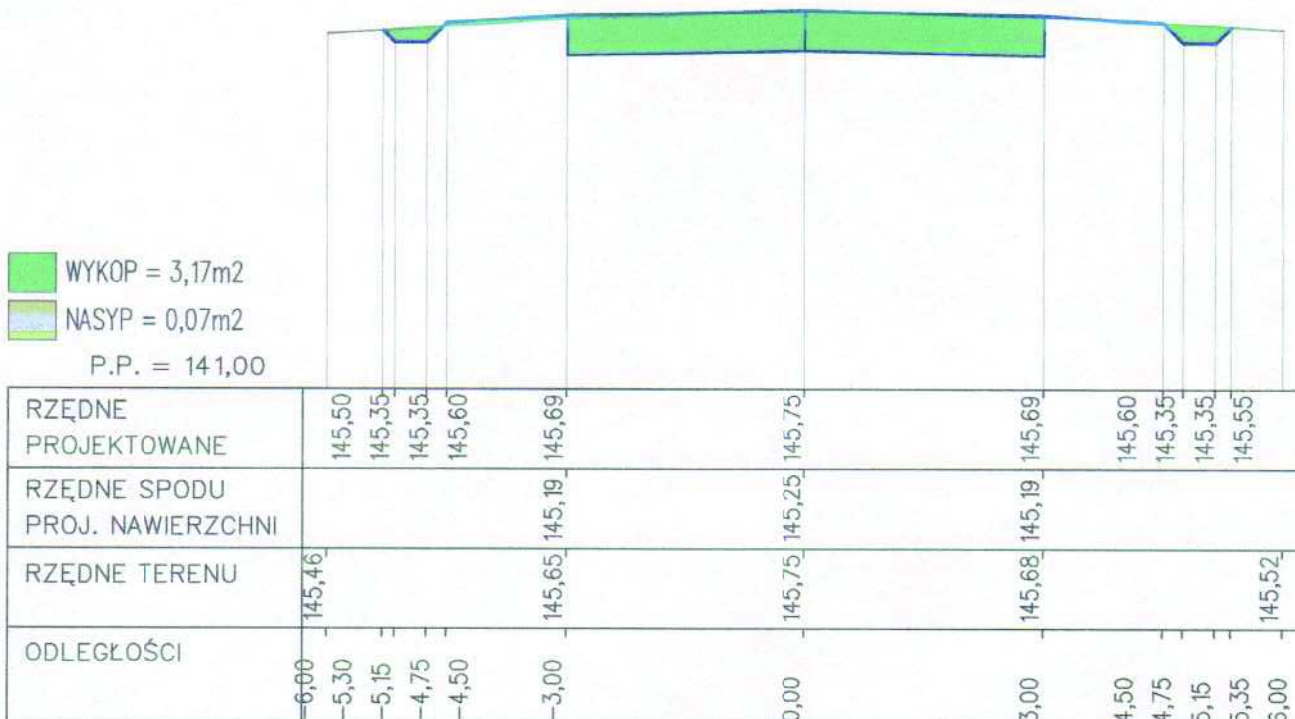


PIK. 18,00

Skale 1:100/1:100




PIK. 60,00

Skale 1:100/1:100

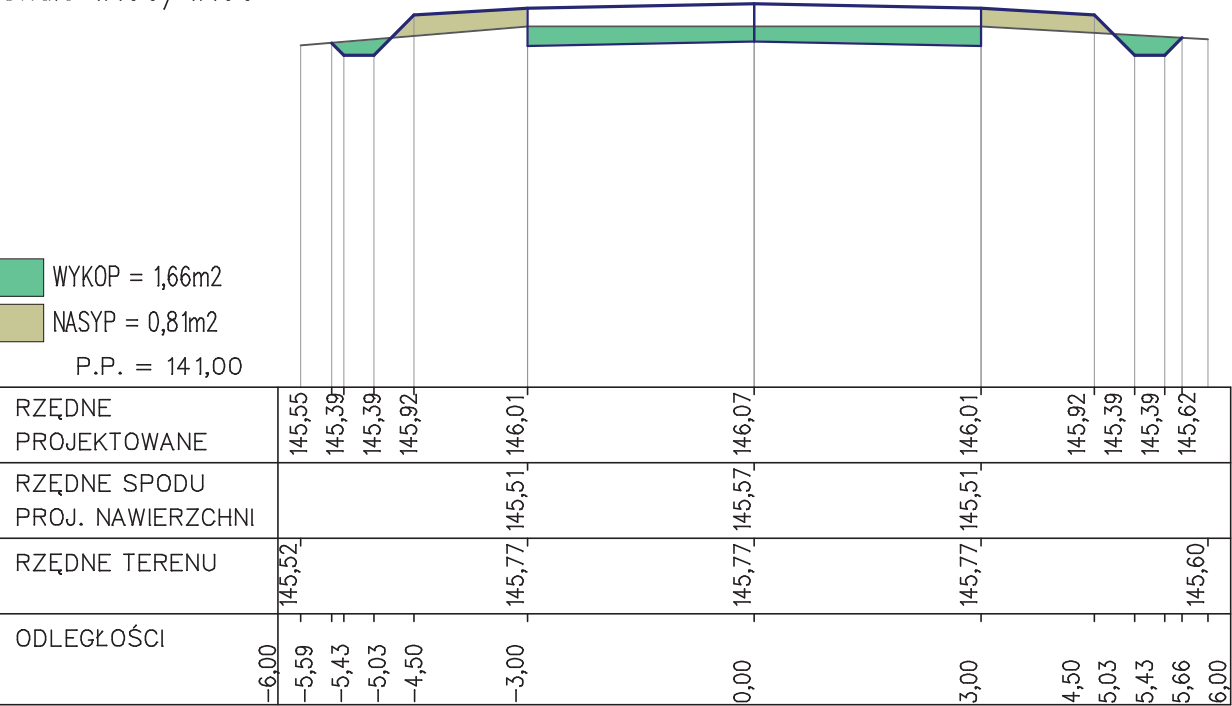


PIK. 102,00

Skale 1:100/1:100

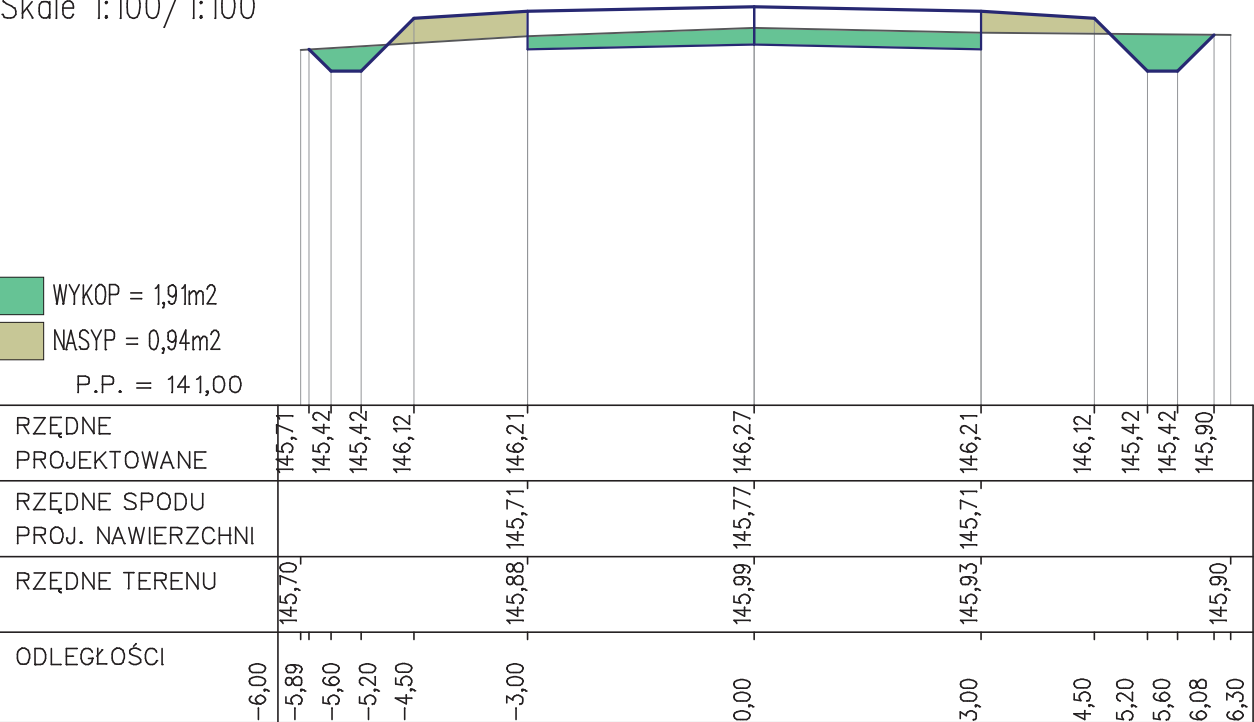


PIK. 146,00

Skale 1:100/1:100

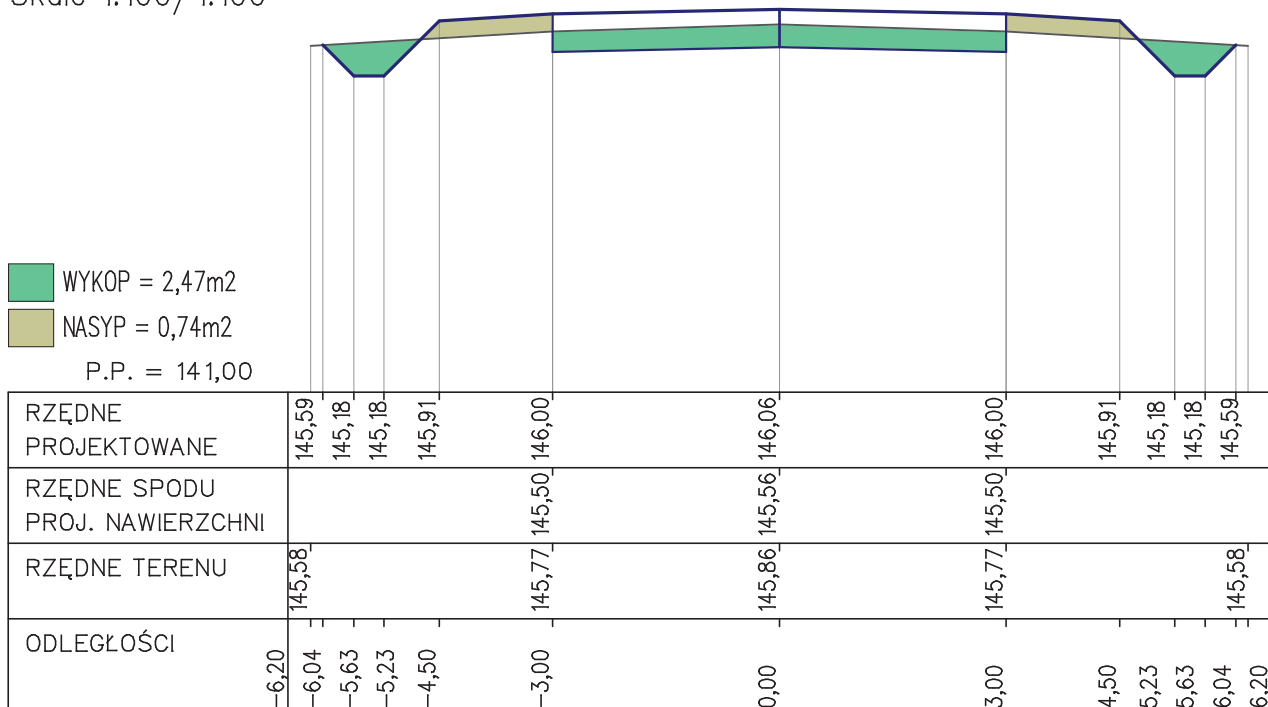


PIK. 189,10

Skale 1:100/1:100

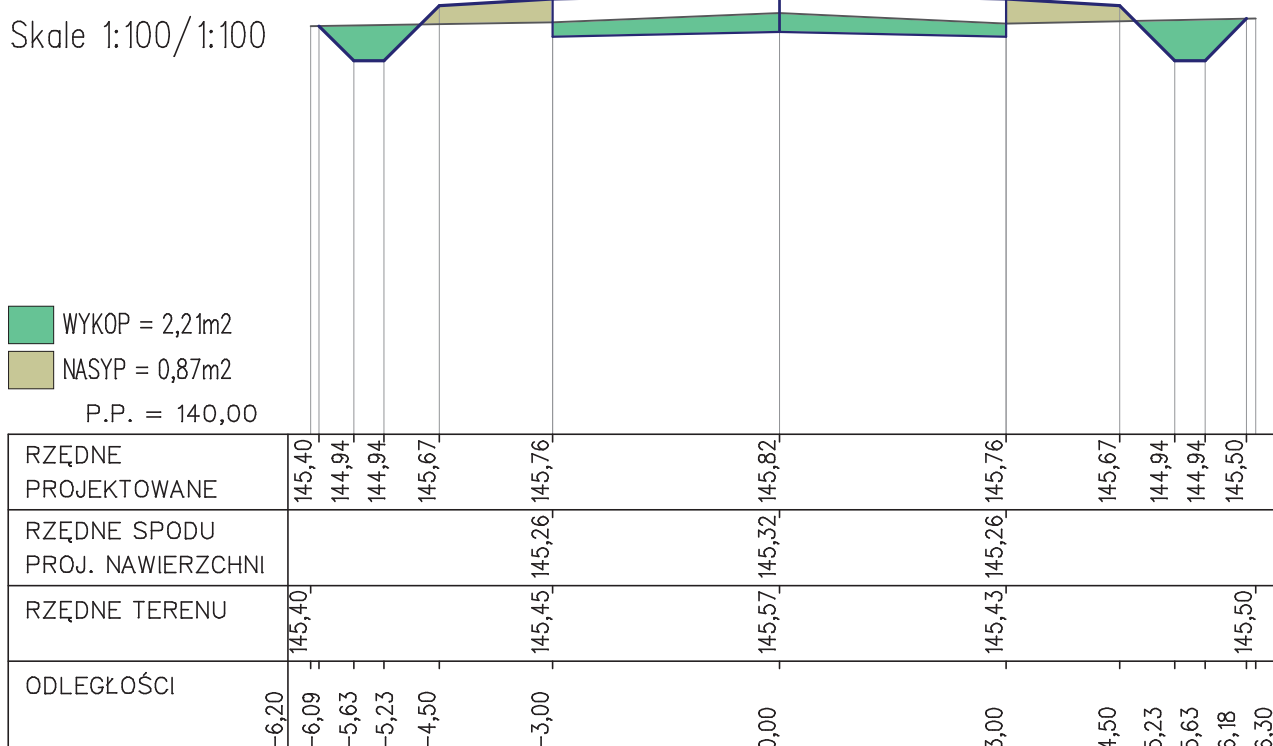


PIK. 232,40

Skale 1:100/1:100

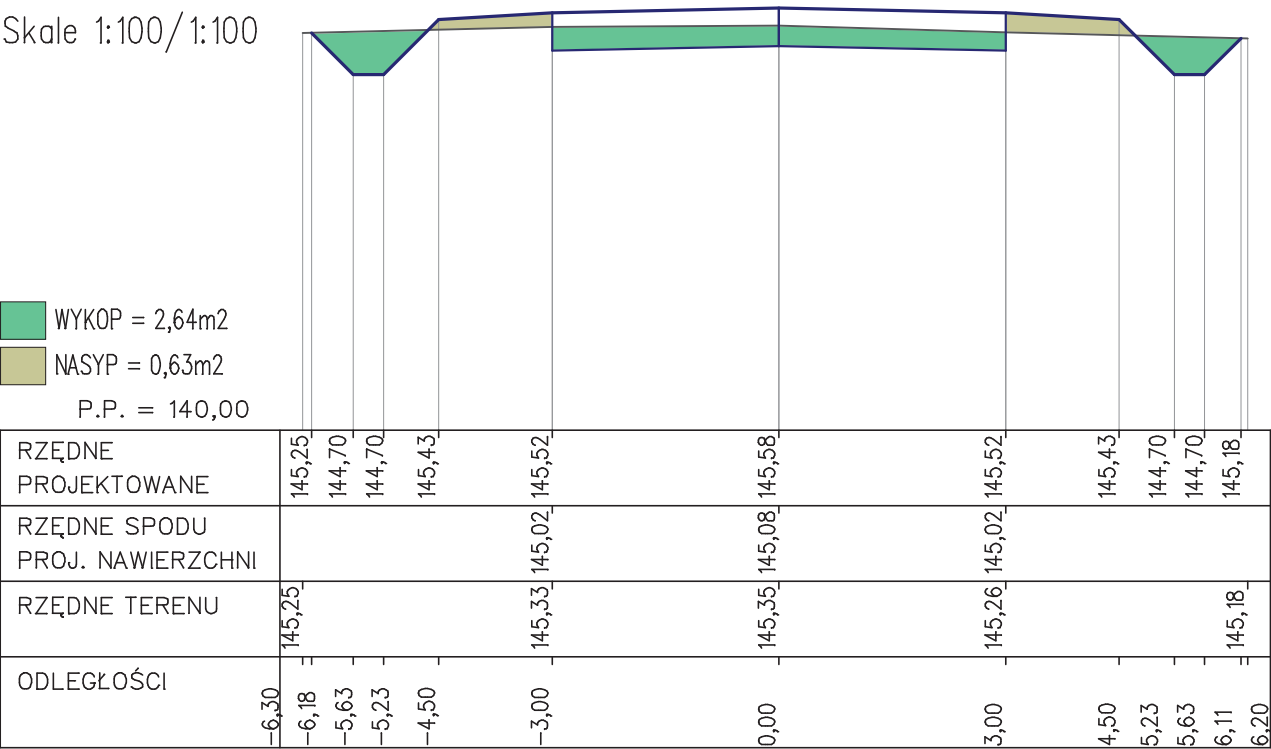


PIK. 267,52

Skale 1:100/1:100

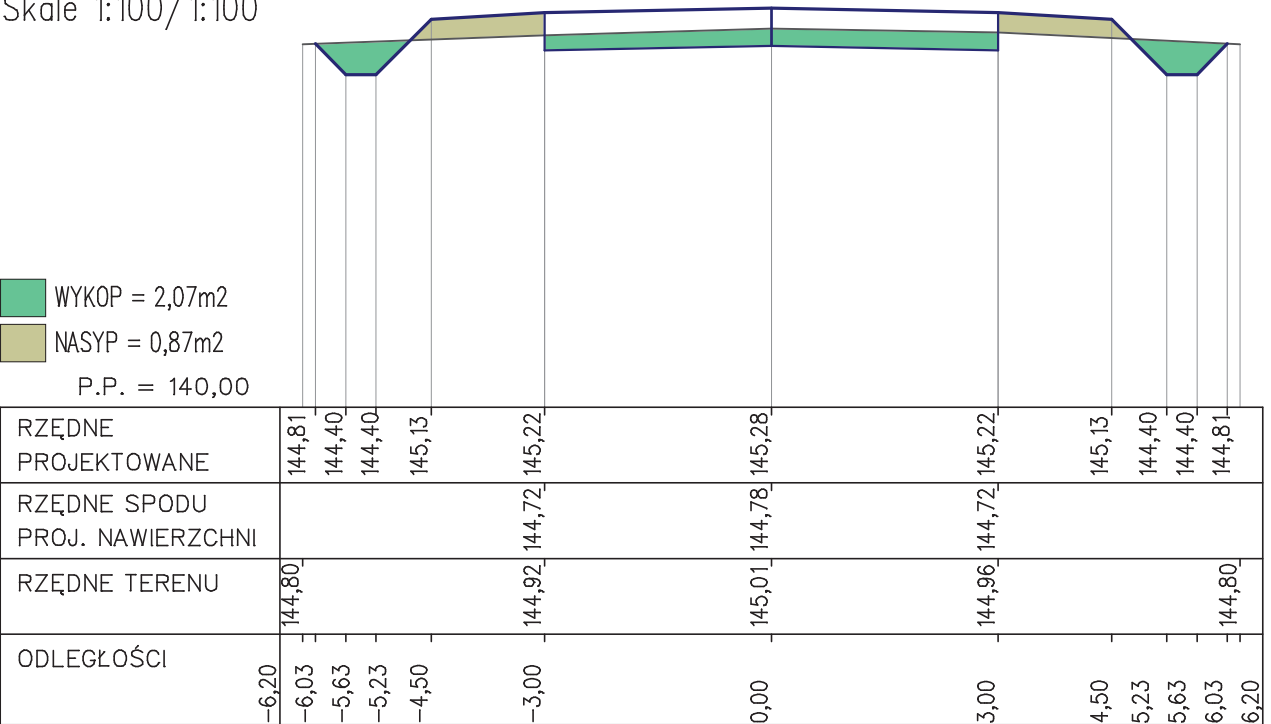


PIK. 298,40

Skale 1:100/1:100

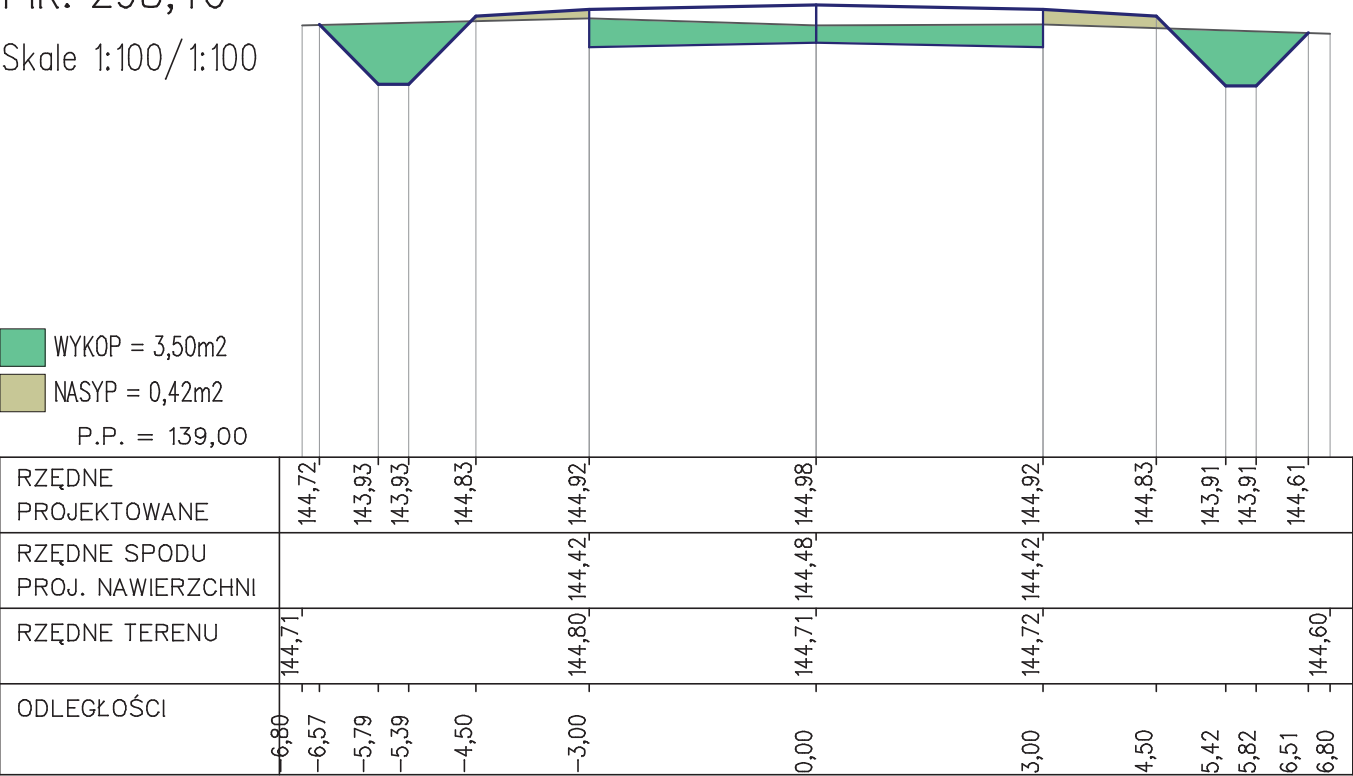

PIK. 314,37


Skale 1:100/1:100

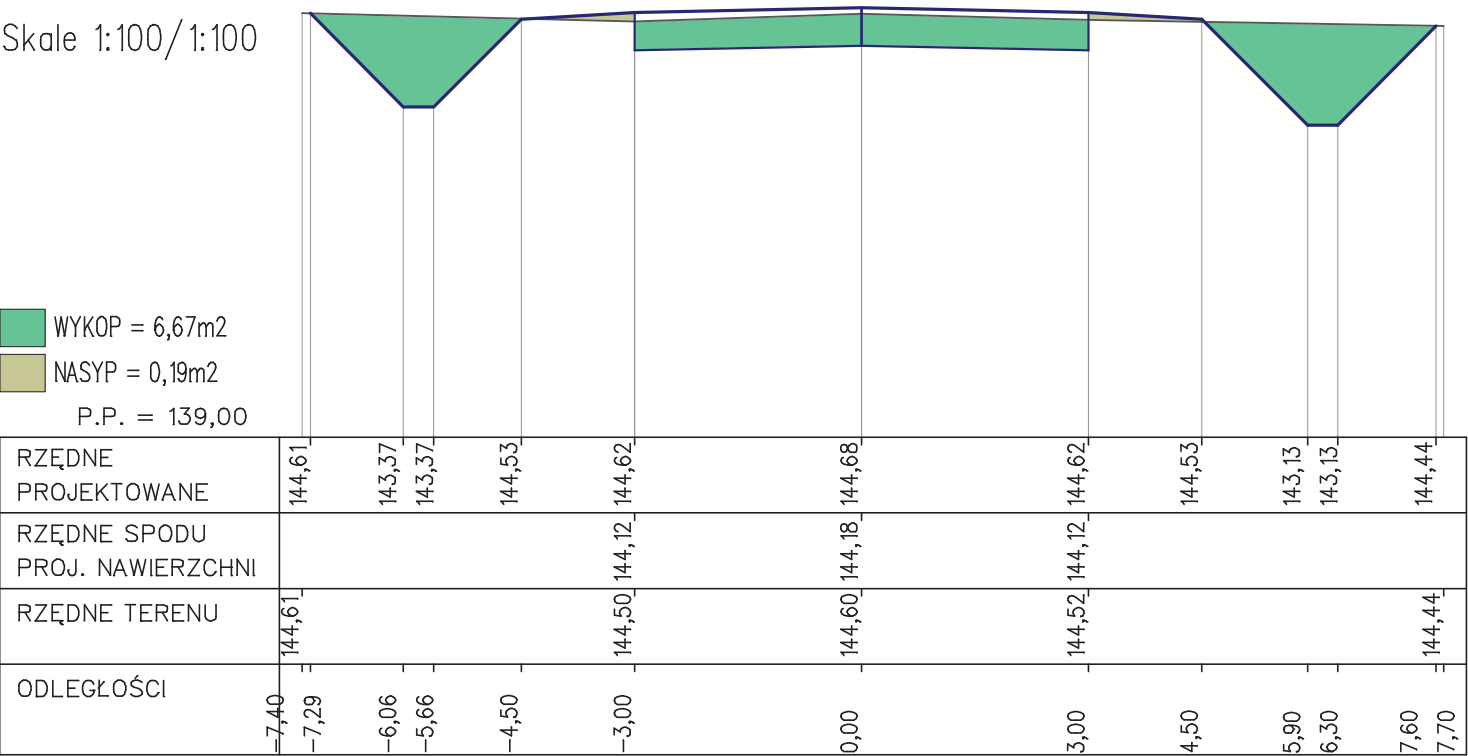


PIK. 318,43

Skale 1:100/1:100

WYKOP = 6,39m²
NASYP = 0,12m²
P.P. = 138,00

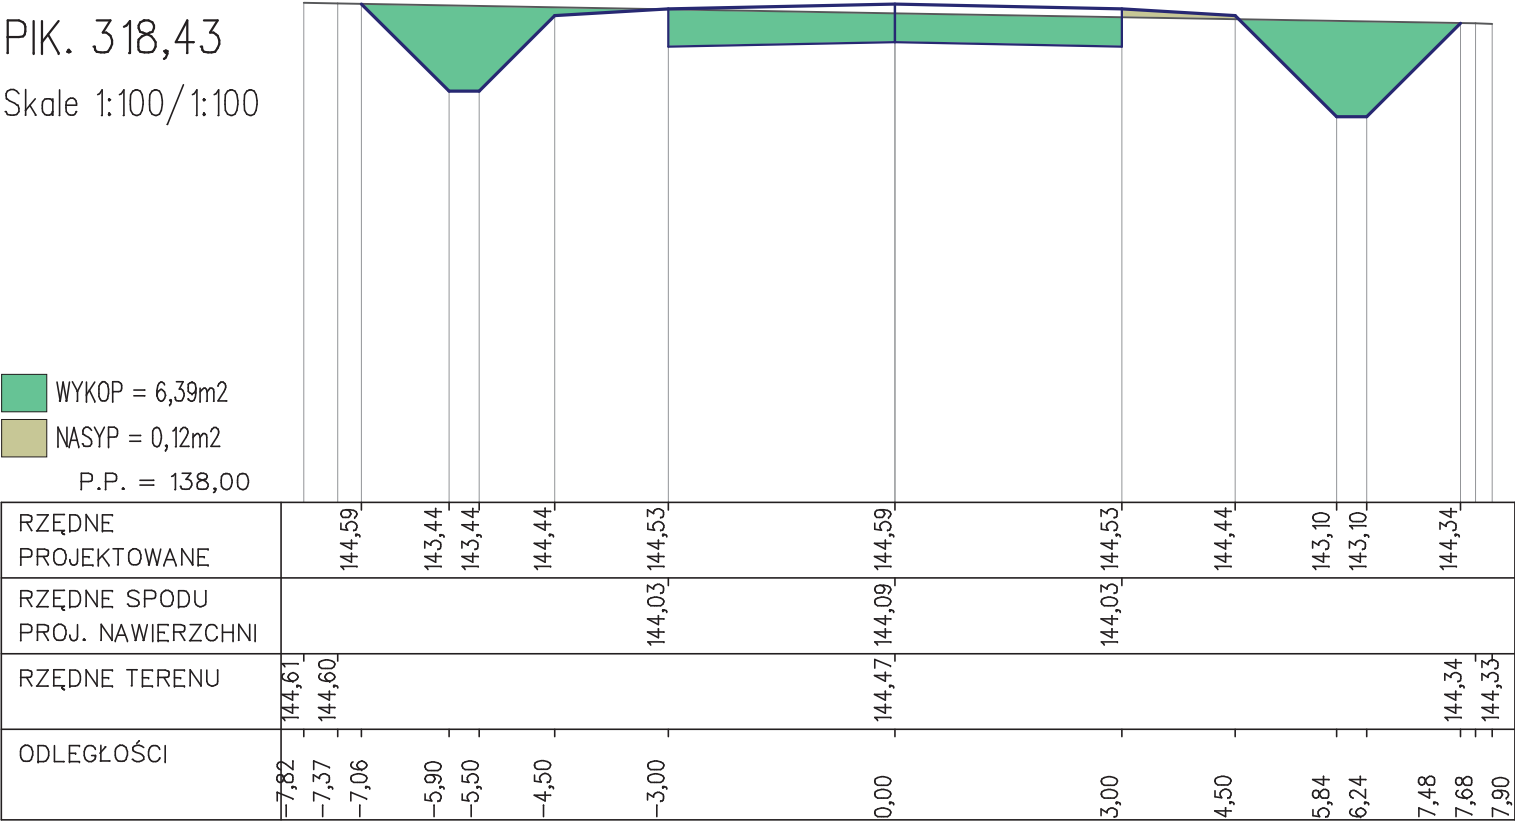


BRANŻA D	STADIUM PT	DATA 13.12.2016	SKALA 1 : 100	NR 5
OBIEKT	Przebudowa drogi rolniczej na . dz. o nr geod. 390 i 304 zlokalizowanej w obrębie ewidencyjnym Czaje i Małyszczyn na terenie gminy Grodzisk			
TEMAT RYUNKU	Przekroje robót ziemnych			
PROJEKTANT	mgr. inż. Henryk T. Czumt upr. budowl. nr PDL/0121/POOD/09			

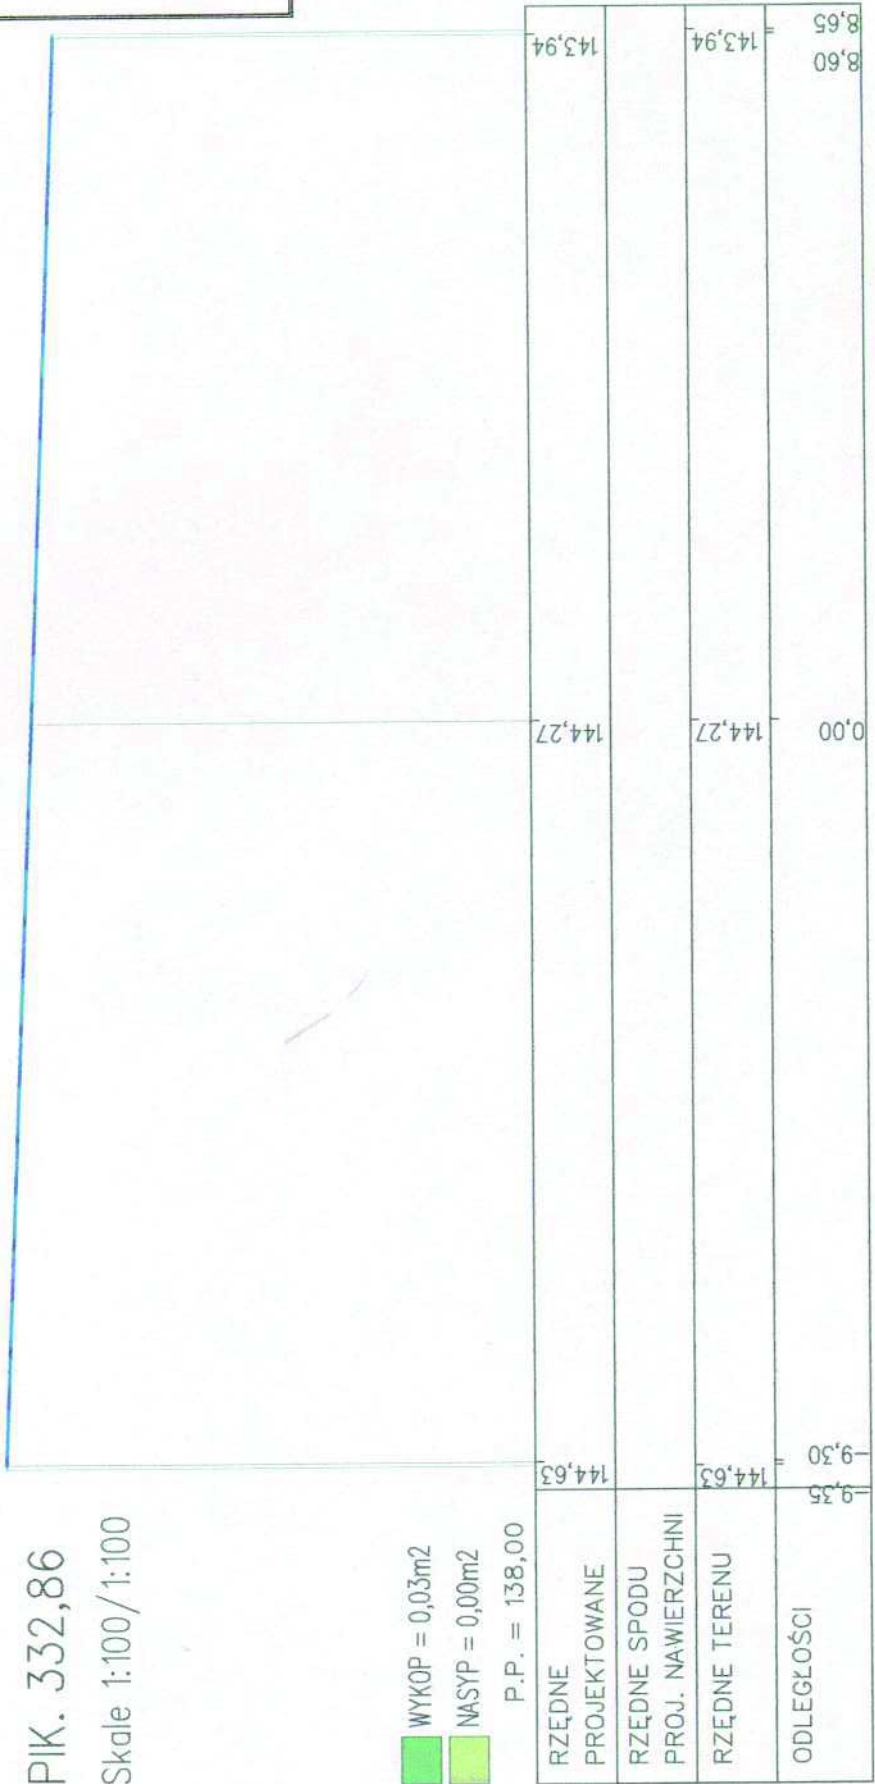


PRZEKRÓJ WZDŁUŻ PRZEPUSTU

Skala 1 : 50

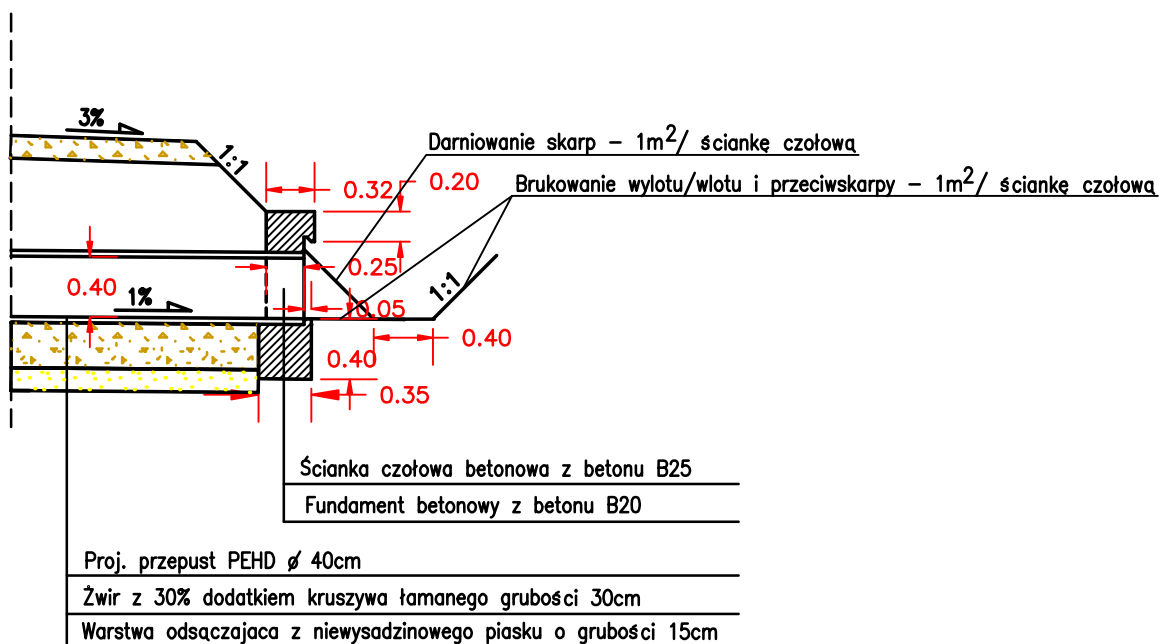

WIDOK OD CZOŁA

Skala 1 : 50

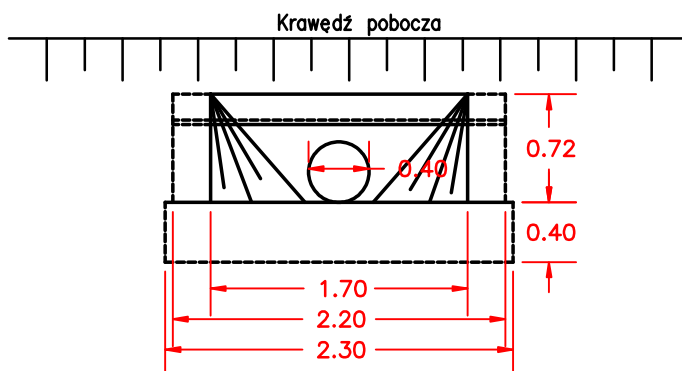

UWAGA: Długość przepustu, jego usytuowanie oraz inne parametry wg. Rys. Nr 2

BRANŻA D	STUDIUM PT	DATA 13.12.2016	SKALA 1 : 50	NR RYS. 6
INWESTOR	Gmina Grodzisk ; ul. 1 Maja 6 ; 17-315 Grodzisk			
OBIEKT	Przebudowa drogi rolniczej na dz. o nr geod. 390 i 304			
TEMAT RYSUNKU	Przepust i ścianka czołowa przepustu Ø 40cm			
PROJEKTANT	mgr inż. Henryk T. Czmur upr. budowl. nr PDL/0121/P00D/09			