

# PROJEKT ZAGOSPODAROWANIA DZIAŁEK NR GEOD. 74/9 GRODZISK, ul. 1-go MAJA

**INWESTOR:**  
**Gmina Grodzisk**  
**ul. 1 Maja 6**  
**17-315 Grodzisk**

**SKALA 1:500**



## MAPA DO CELÓW PROJEKTOWYCH


Oznaczenia kancelaryjne zgłoszonej pracy geodezyjnej	L. dz.: 29/2018 ID: GG.6640.134.2018 Grodzisk, ul. 1-go Maja działka nr: 74/3, 74/9
<b>O B I E K T:</b>	
Jednostka ewidencyjna	identyfikator 201004_2 nazwa GMINA GRODZISK
Obręb ewidencyjny	identyfikator 201004_2.0011 nazwa GRODZISK
<b>SKALA MAPY</b>	1:500
Nazwa układu współrzędnych	prostokątnych płaskich 2000 strefa 8 wysokościowych KRONSTADT 60
Oznaczenie granic obszaru który był przedmiotem aktualizacji	-----
Oznaczenie i informacje o służebnościach gruntowych mających wpływ na zagospodarowanie gruntów zlokalizowanych w granicach projektowanej inwestycji	Wykonanie niniejszej mapy nie było poprzedzone ustaleniami dotyczącymi ewentualnych służebności gruntowych obciążających grunty położone w granicach projektowanej inwestycji budowlanej.
Oznaczenie i symbol konturu użytku gruntowego, który nie jest ujawniony w bazie danych ewidencji gruntów i budynków	Nie występują
data opracowania mapy: 2018-02-12	ark. mapy zasad. 8.181.10.07.3.3
Szkic orientacyjny:	Wykonawca:
	<b>BIURO USŁUG</b> <b>GEODEZYJNO - KARTOGRAFICZNYCH</b> <b>Tadeusz Twarowski</b> <b>17-300 Siemiatycze, ul. Witosa 3</b> <b>tel. (085) 655 68 57</b> <b>NIP 544-100-84-01, REG.050436046</b>
	<b>GEODETA UPRAWNIONY</b> <b>mgr inż. Krzysztof Zakrzewski</b> nr upr. GUGIK 22454

### PROGRAM:

- SIŁOWNIA PLENEROWA
- ISTNIEJĄCY PARKING

### OZNACZENIA:

- projektowana roślinność wysoka
- projektowana roślinność średnia - krzewy
- zieleń niska
- nawierzchnia utwardzona - chodniki
- wejścia na teren
- parking dla rowerów
- zakres opracowania

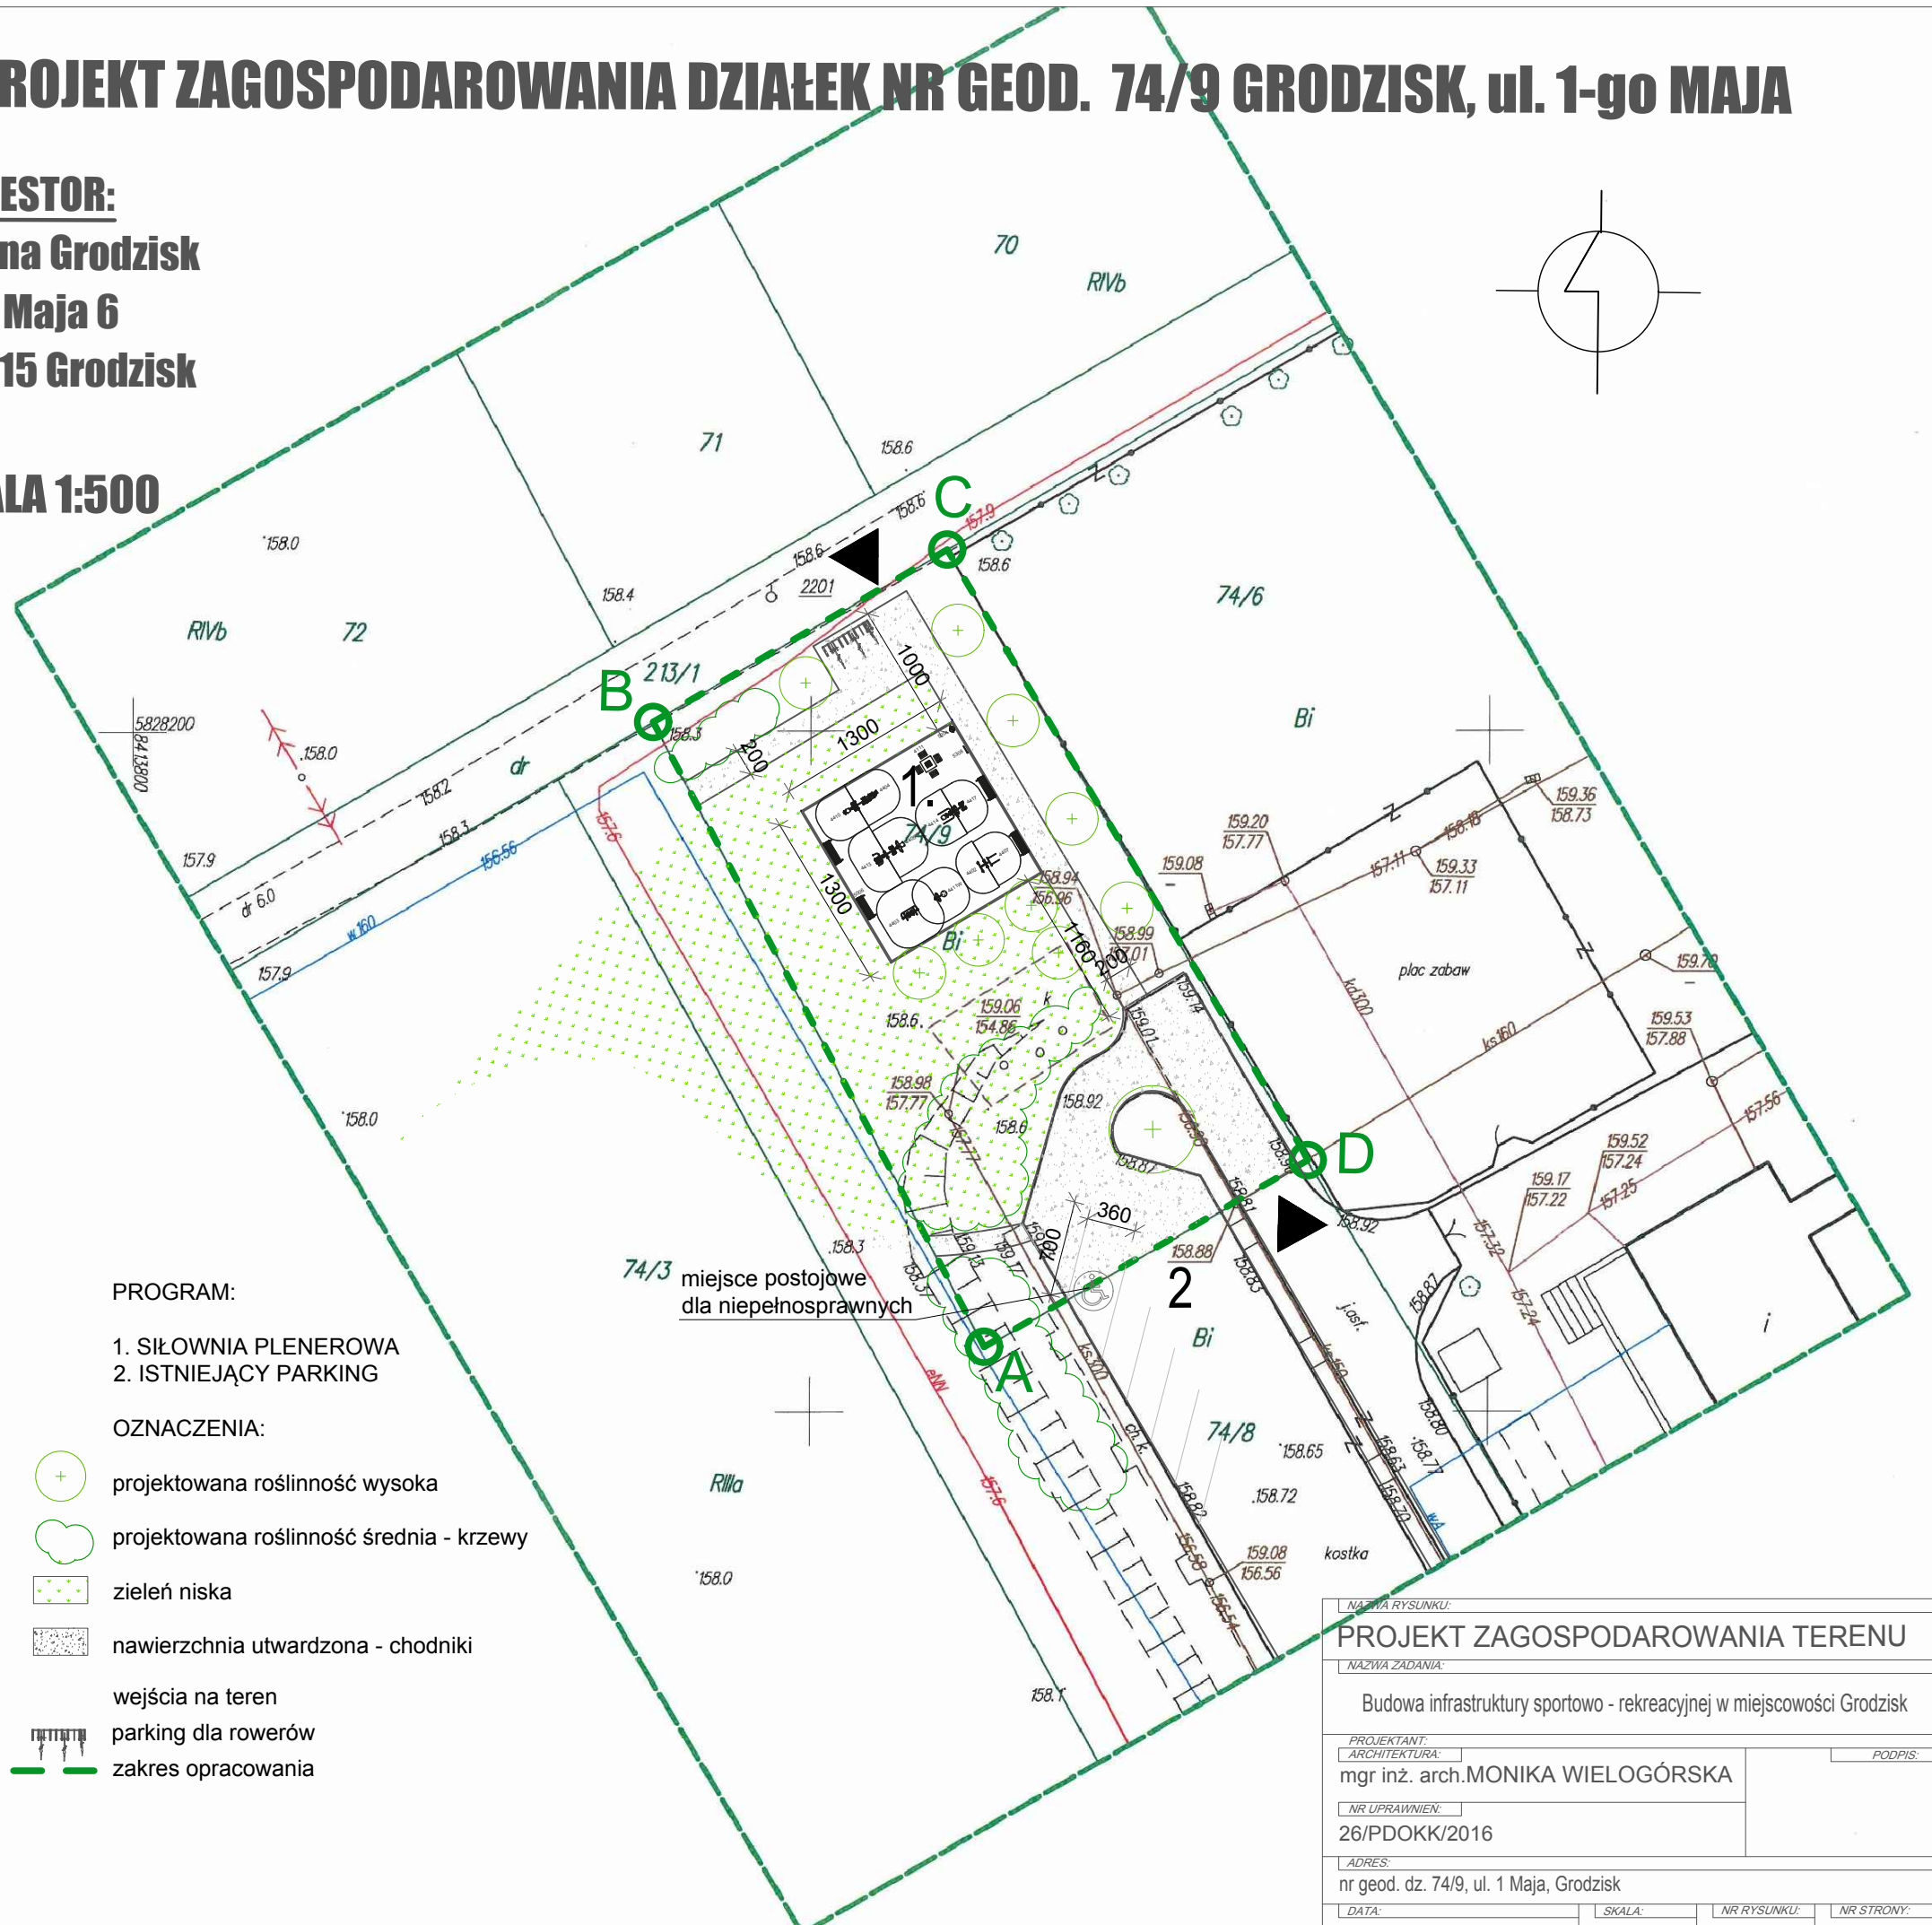

NAZWA RYSUNKU:			
PROJEKT ZAGOSPODAROWANIA TERENU			
NAZWA ZADANIA:			
Budowa infrastruktury sportowo - rekreacyjnej w miejscowości Grodzisk			
PROJEKTANT:			
ARCHITEKTURA:		PODPIS:	
mgr inż. arch.MONIKA WIELOGÓRSKA			
NR UPRAWNIENI:			
26/PDOKK/2016			
ADRES:			
nr geod. dz. 74/9, ul. 1 Maja, Grodzisk			
DATA:	SKALA:	NR RYSUNKU:	NR STRONY:
12.02.2018	1:500	1	1