


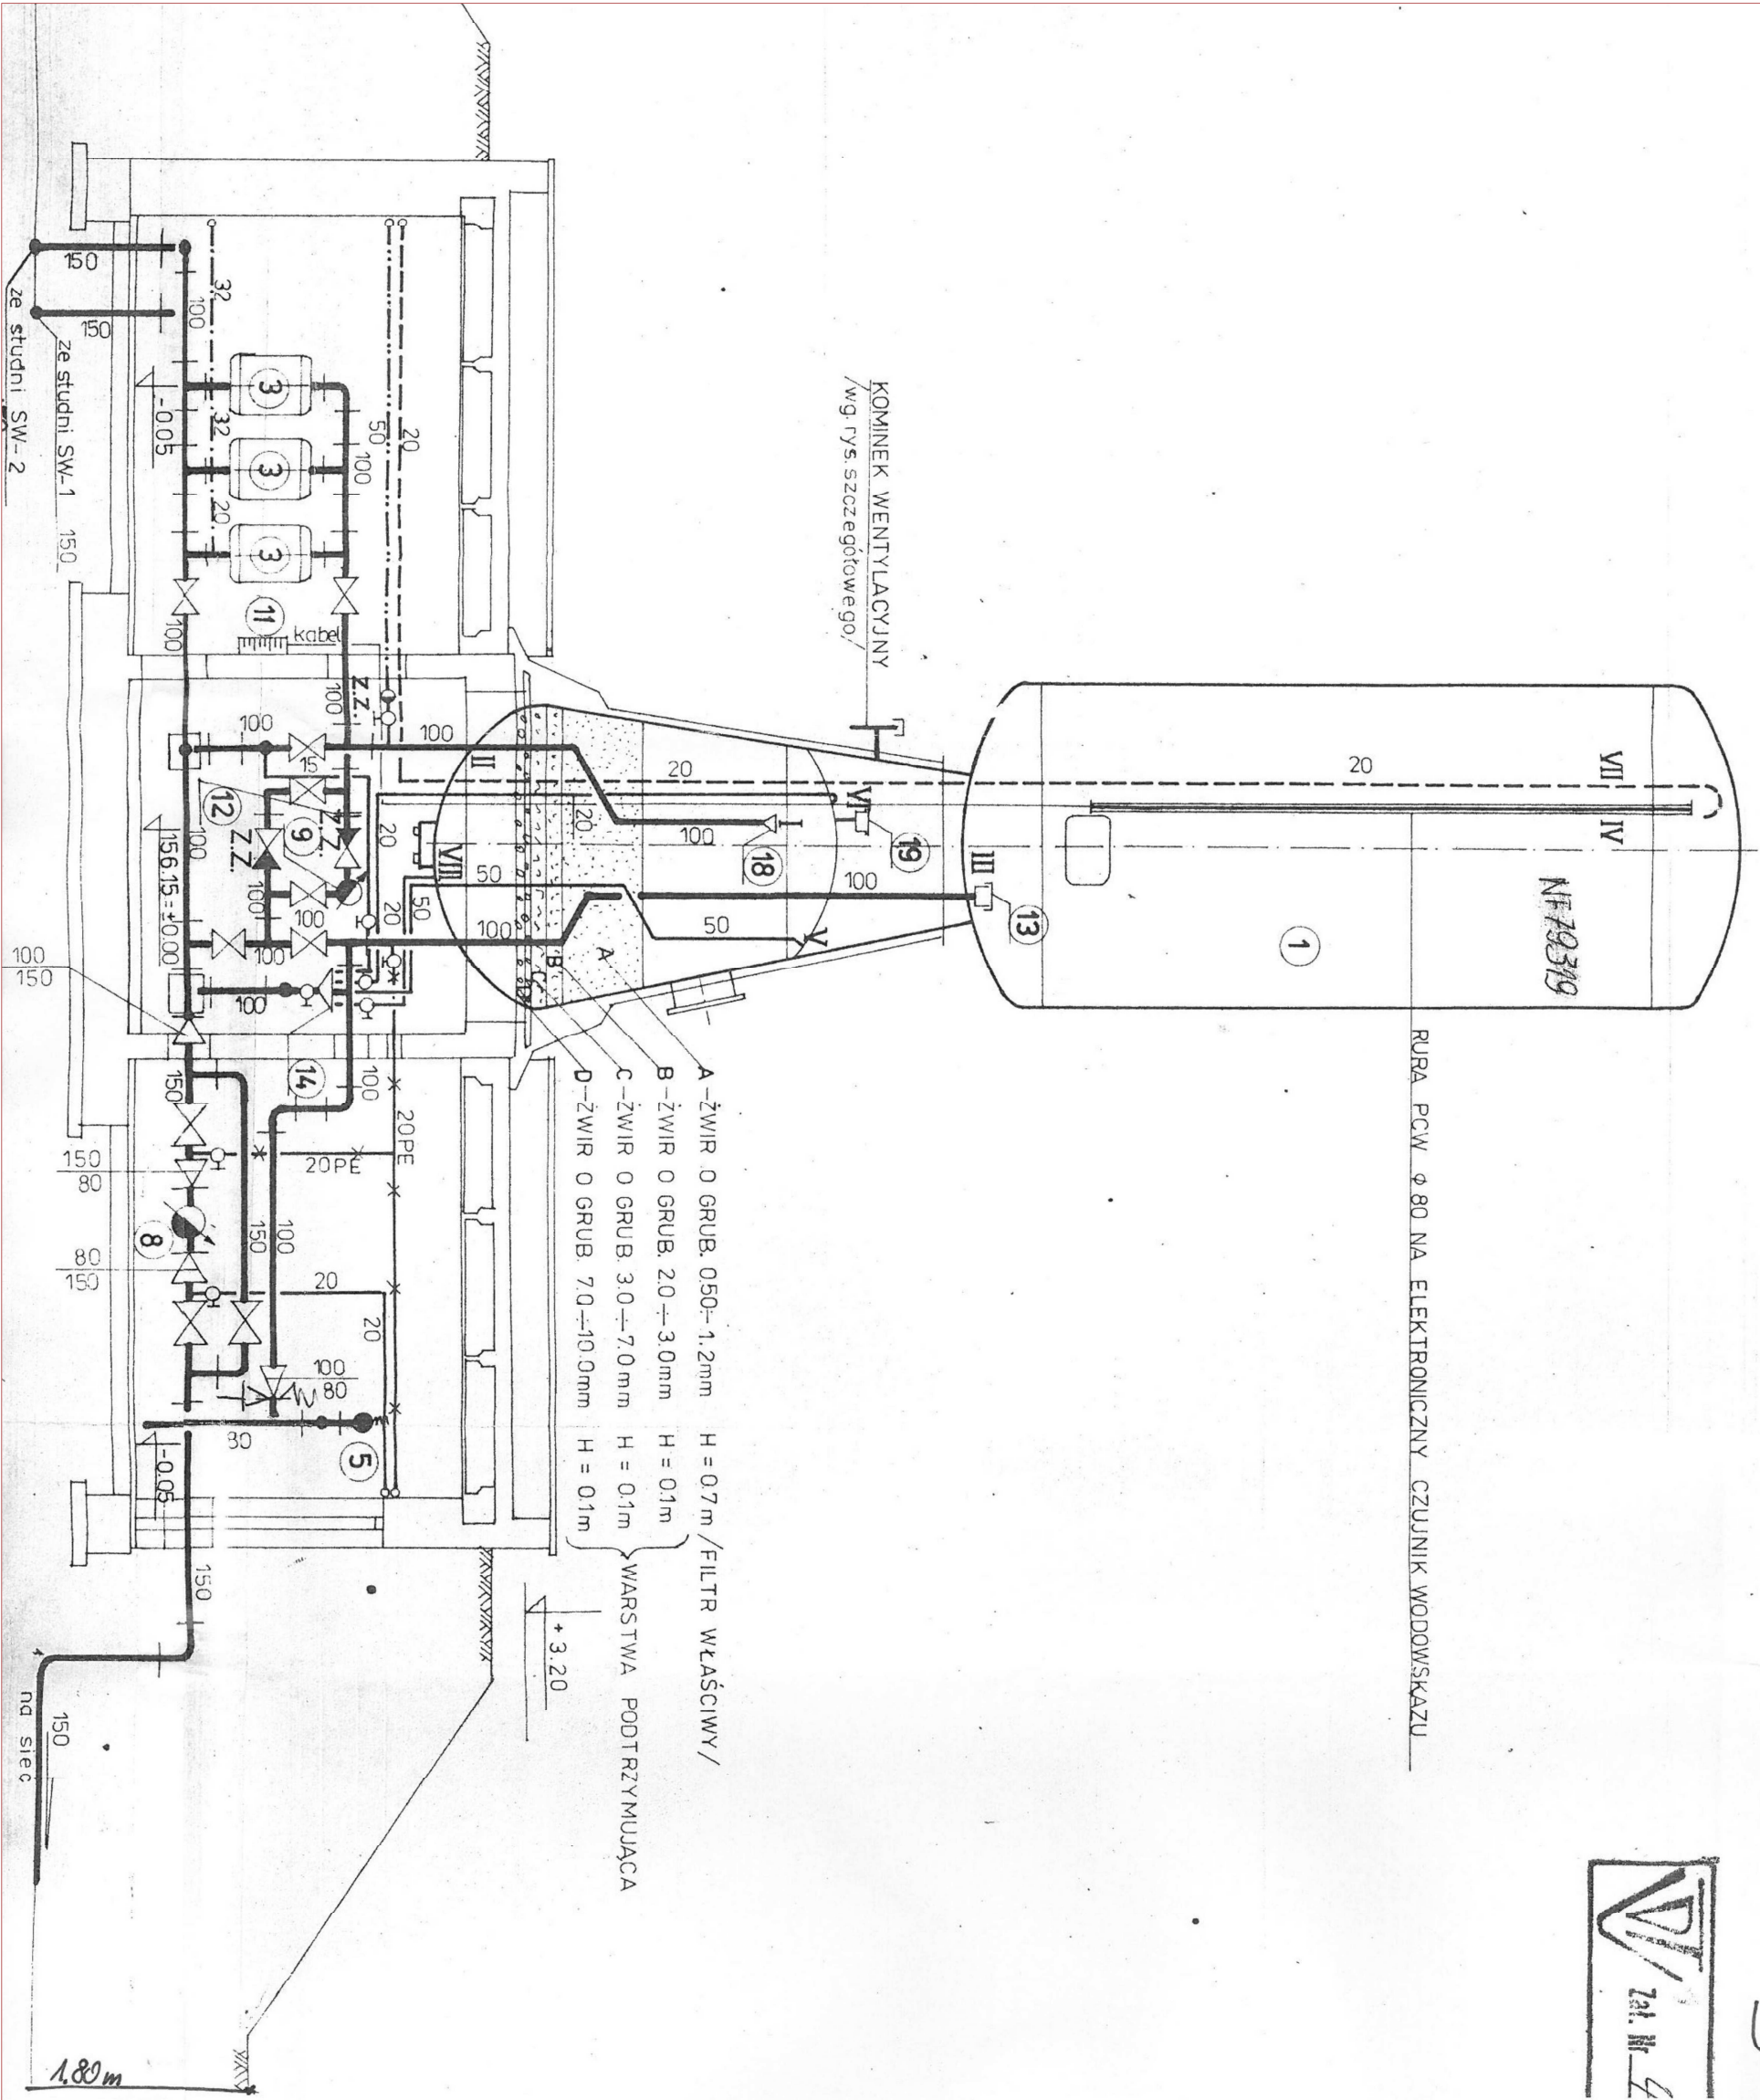

RURA PCW $\varnothing 80$ NA ELEKTRONICZNY CZUJNIK WODOWSKAZU



Miejscowość: Czarna Średnia		GMINA: Grodzisk	
Nr geod. dz: 386/1			
Nazwa:	Przekrój - stacja SUW		
Legenda:	Oznaczenia zgodnie z rys. 4		
Rys. 3			
BRANŻA SANITARNA: mgr inż. Jacek Roszczyk		NR UPRAWNIENI: PDI/0054/POOS/09	PODPIS: