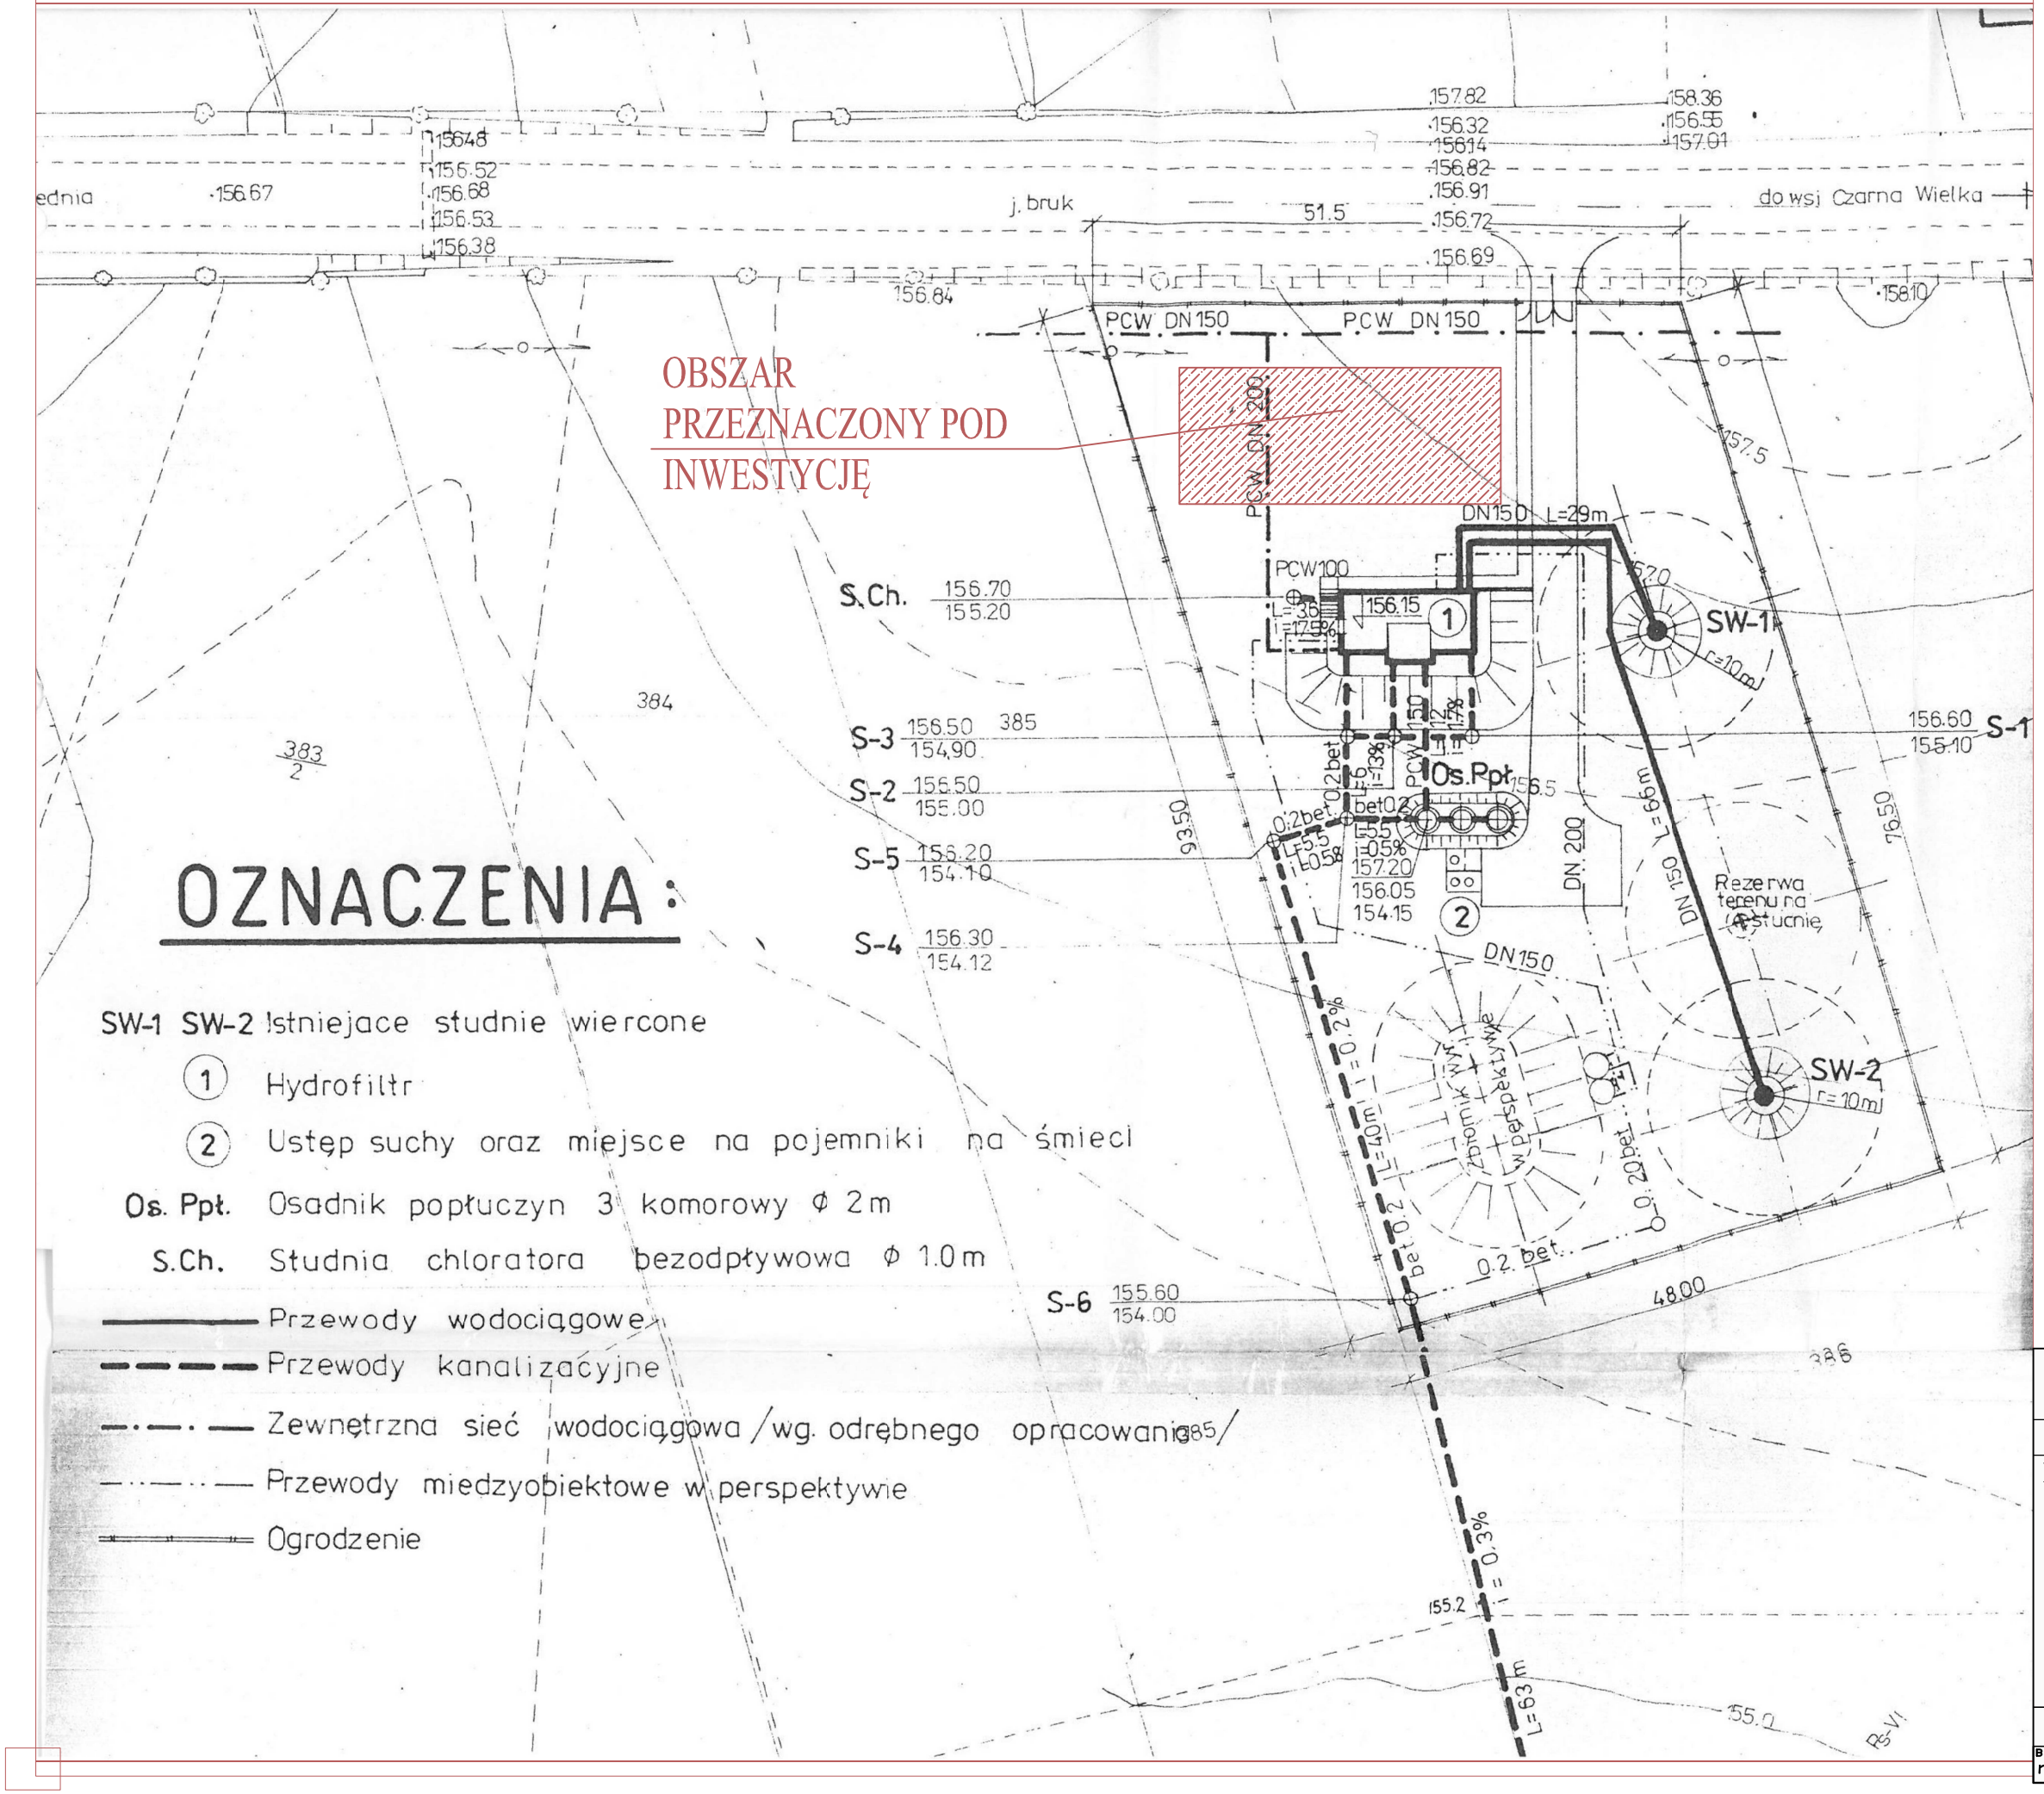

OZNACZENIA:

SW-1 SW-2 Istniejace studnie wiercone

(1) Hydrofiltr

(2) Ustęp suchy oraz miejsce na pojemniki na śmieci

Os. Ppł. Osadnik popłuczyn 3 komorowy ϕ 2m

S.Ch. Studnia chloratora bezodpływowa ϕ 1.0m

——— Przewody wodociągowe

– – – – Przewody kanalizacyjne

—·—·— Zewnętrzna sieć wodociągowa /wg. odrębnego opracowania/

—··—··— Przewody miedzyobiektowe w perspektywie

═══ Ogrodzenie

Miejscowość: **Czarna Średnia**
Nr geod. dz: **386/1**

GMINA: ***Grodzisk***

Nazwa:	Rzut terenu	
Legenda:	▭	- teren przeznaczony pod inwestycje
Rys. 1		

BRANŻA SANITARNA:	NR UPRAWNIEŃ:	PODPIS:
mgr inż. Jacek Roszczyc	PDL/0054/POOS/09	