


PROJEKTOWANY PRZEKRÓJ POPRZECZNY

Skala 1 : 50

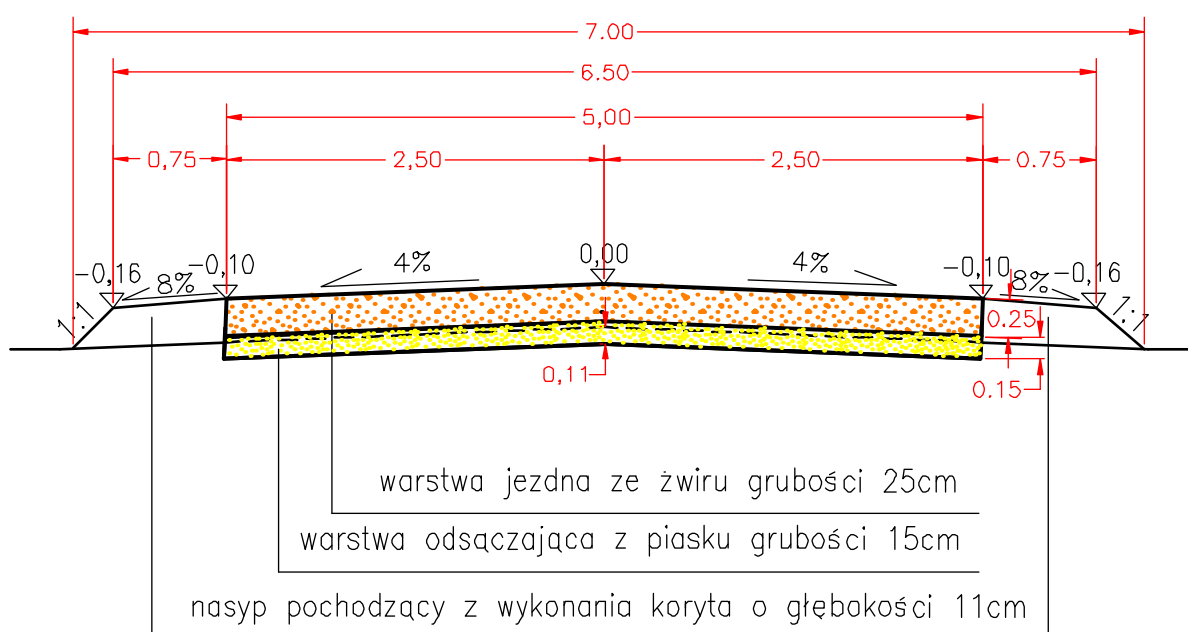

BRANŻA D	STUDIUM PT	SKALA 1 : 100	NR RYS. 3
INWESTOR	Urząd Gminy Grodzisk		
OBIEKT	Rolnicza droga dojazdowa na gruntach wsi Krynki Sobole		
TEMAT RYSUNKU	Projektowany przekrój poprzeczny		
PROJEKTANT			