


PLAN ORIENTACYJNY

Skala 1 : 25000

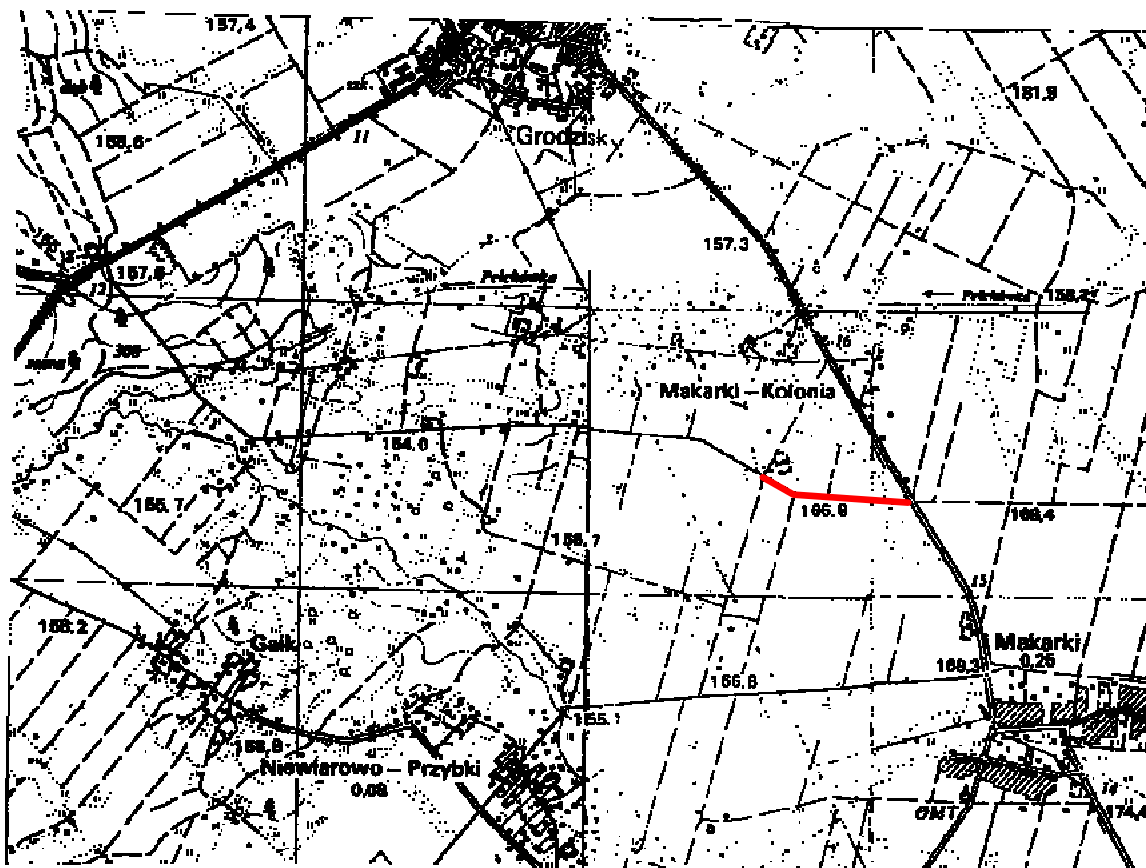

— — odcinek drogi objęty modernizacją

BRANŻA D	STUDIUM PT	SKALA 1 : 25000	NR RYS. 1
INWESTOR	Urząd Gminy Grodzisk		
OBIEKT	Rolnicza droga dojazdowa na gruntach wsi Makarki – 3 etap		
TEMAT RYSUNKU	Plan orientacyjny		
PROJEKTANT			