


# PROJEKTOWANY PRZEKRÓJ POPRZECZNY

Skala 1 : 50

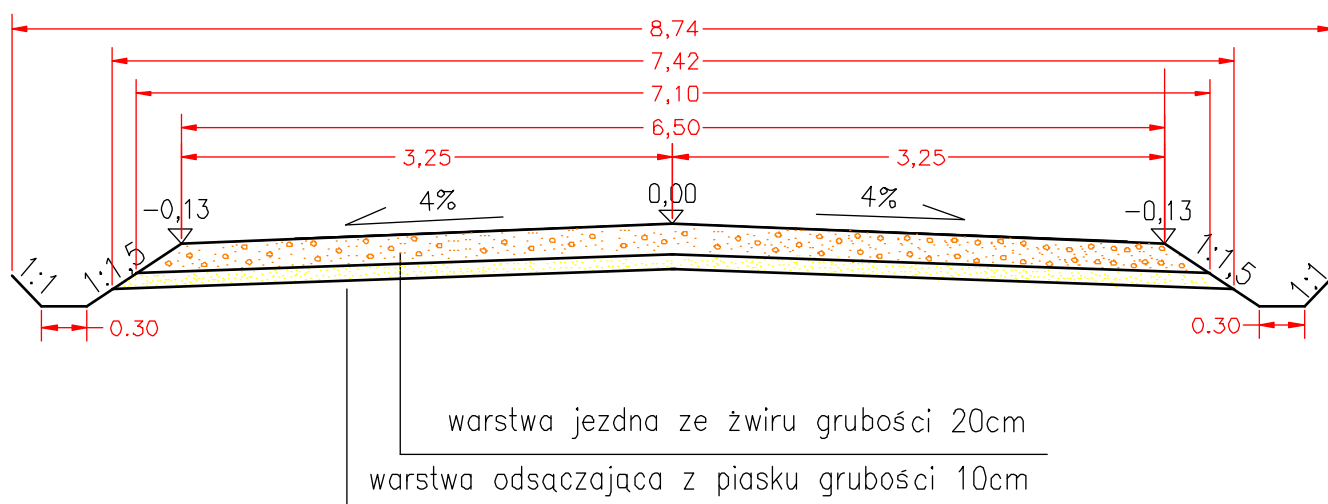

BRANŻA D	DATA 20.11.2008	STUDIUM PT	SKALA 1 : 50	NR RYS. 3
INWESTOR	Urząd Gminy Grodzisk			
OBIEKT	Rolnicza droga dojazdowa na gruntach wsi Makarki			
TEMAT RYSUNKU	Projektowany przekrój poprzeczny			
PROJEKTANT				